



Lire  
20

# NUOVO CATASTO EDILIZIO URBANO

(R. DECRETO-LEGGE 13 APRILE 1939, N. 652)

Planimetria dell'immobile situato nel Comune di PORDENONE Via SAN VITO

Ditta C.E.A.F. S.M.C. DI DELLA GASPERA FABIO & C.



Allegata alla dichiarazione presentata all'Ufficio Tecnico Erariale di PORDENONE

A 2


RESIDENZA "PARK STADIUM"

PIANTA PIANO PRIMO CORPO A


ABITAZIONE H=280

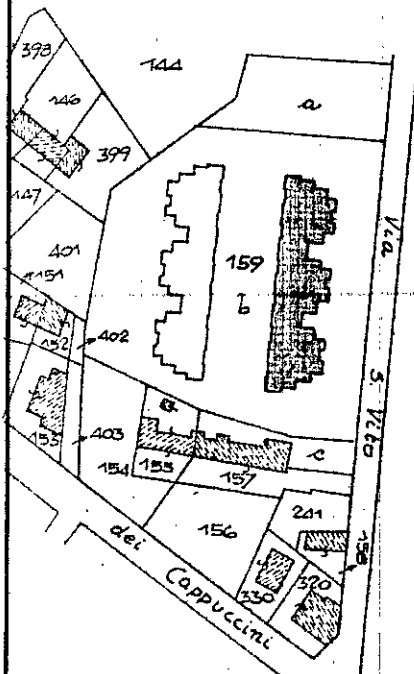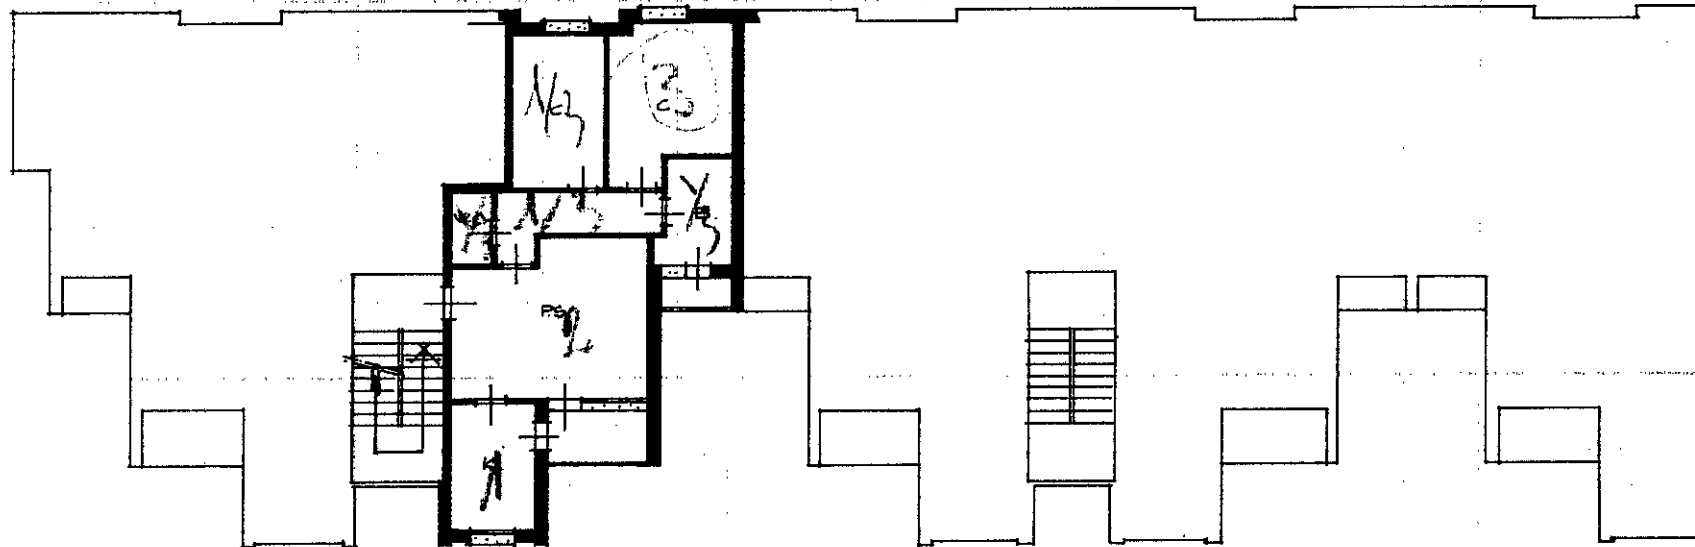

FOGLIO n° 17  
MAPP. 159 b  
SCALA 1 : 2000

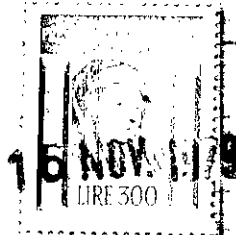

ORIENTAMENTO

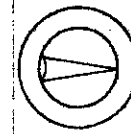

SCALA DI I. 200

### SPAZIO RISERVATO PER LE ANNOTAZIONI D'UFFICIO


DATA 10/10/79  
PROT. N° 2643

Compilata dal GEOM. SERGIO MOZZON  
(Titolo, nome e cognome del tecnico)

Iscritto all'Albo de GEOMETRI  
della Provincia di PORDENONE

DATA 1-10-79

Firma: Mozzon

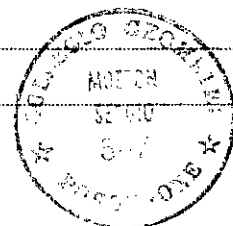



Lire  
20


# NUOVO CATASTO EDILIZIO URBANO

(R. DECRETO-LEGGE 13 APRILE 1939, N. 652)

Planimetria dell'immobile situato nel Comune di PORDENONE Via SAN VITO

Ditta C.E.A.F. S.M.C. DI DELLA GASPERA FABIO & C.

Allegata alla dichiarazione presentata all'Ufficio Tecnico Erariale di PORDENONE

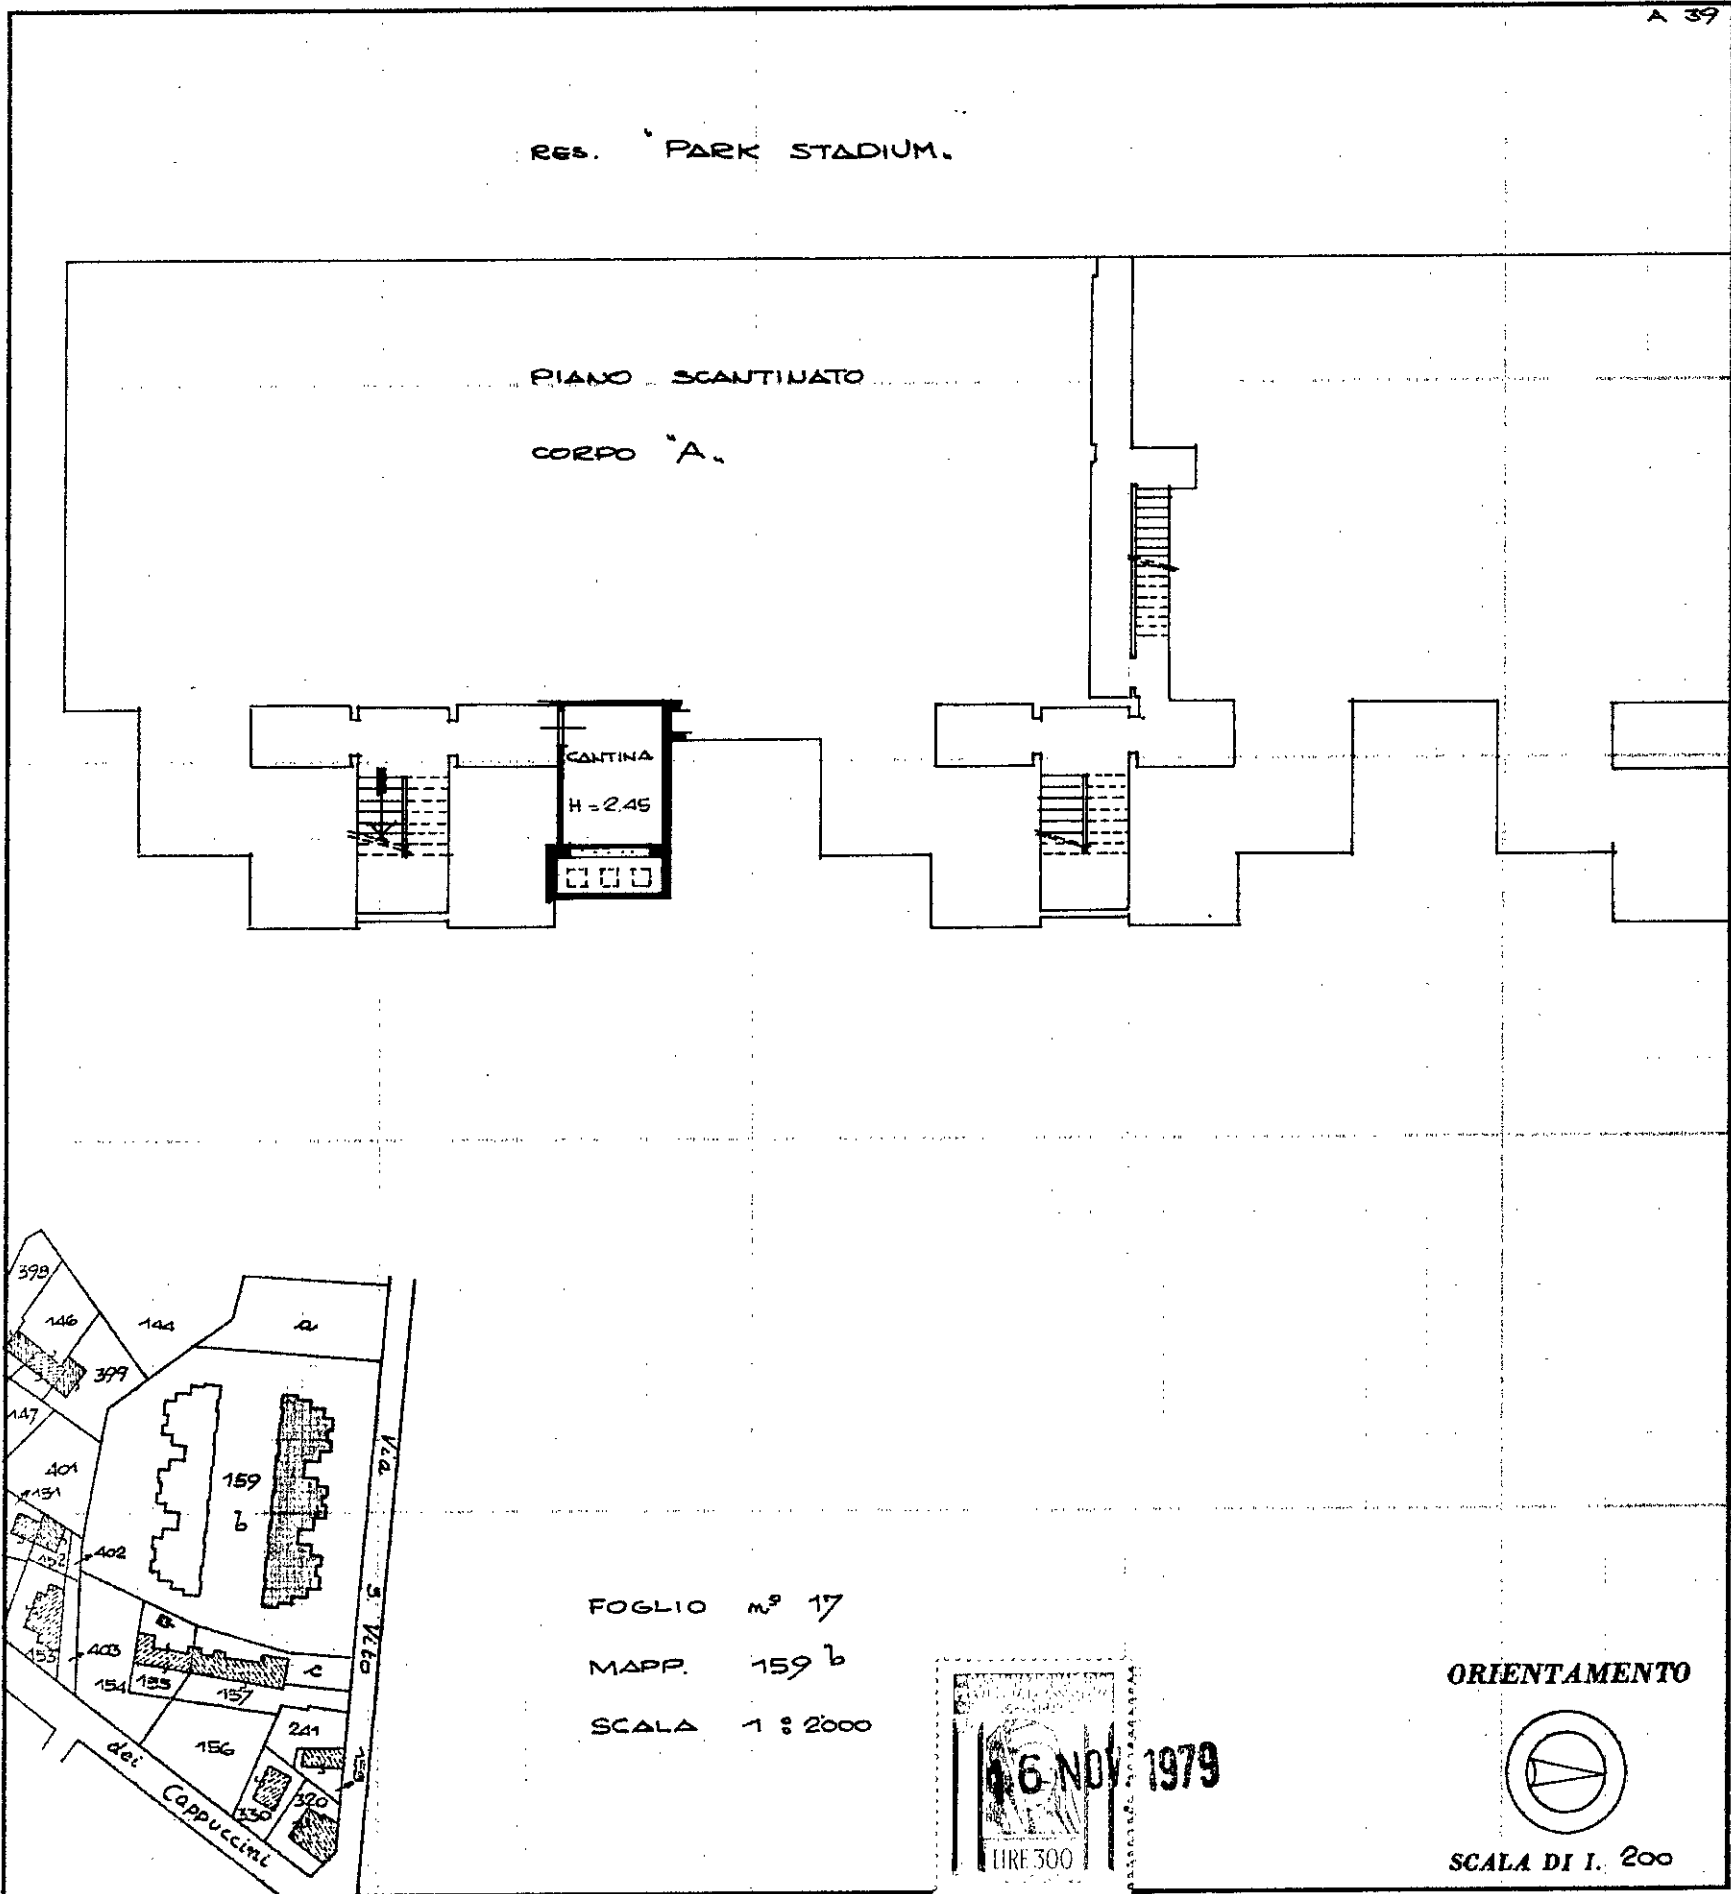

SPAZIO RISERVATO PER LE ANNOTAZIONI D'UFFICIO

DATA **16 NOV. 1979**


PROT. N° **2680**

Compilata dal GEOM. SERGIO MOZZON  
(Titolo, nome e cognome del tecnico)

Iscritto all'Albo de GEOMETRI  
della Provincia di PORDENONE

DATA 1-10-1979

Firma: Sergio Mozzon

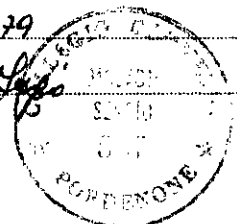

# Elenco firmatari

ATTO SOTTOSCRITTO DIGITALMENTE AI SENSI DEL D.P.R. 445/2000 E DEL D.LGS. 82/2005 E SUCCESSIVE MODIFICHE E INTEGRAZIONI

Questo documento è stato firmato da:

NOME: LISETTO MIRALDA

CODICE FISCALE: LSTMLD58C61Z401R

DATA FIRMA: 12/11/2019 13:24:43

IMPRONTA: 120A459369EDC3C75FC2BF86BEEB7981EE2CB8A99F0B828887EF30C326DC433A  
EE2CB8A99F0B828887EF30C326DC433A2DA8FC969CDA64AD0C28EAE5C4B517C1  
2DA8FC969CDA64AD0C28EAE5C4B517C1A4E9EB6E463058B1CBA46F47D4792906  
A4E9EB6E463058B1CBA46F47D4792906C3129421E23A2DF5543F11F2A04221CC