



SCUOLA INFANZIA "ADA NEGRI"
Via A. Negri
Il Tecnico incaricato
Ing. Franco Moschio
10 settembre 2015

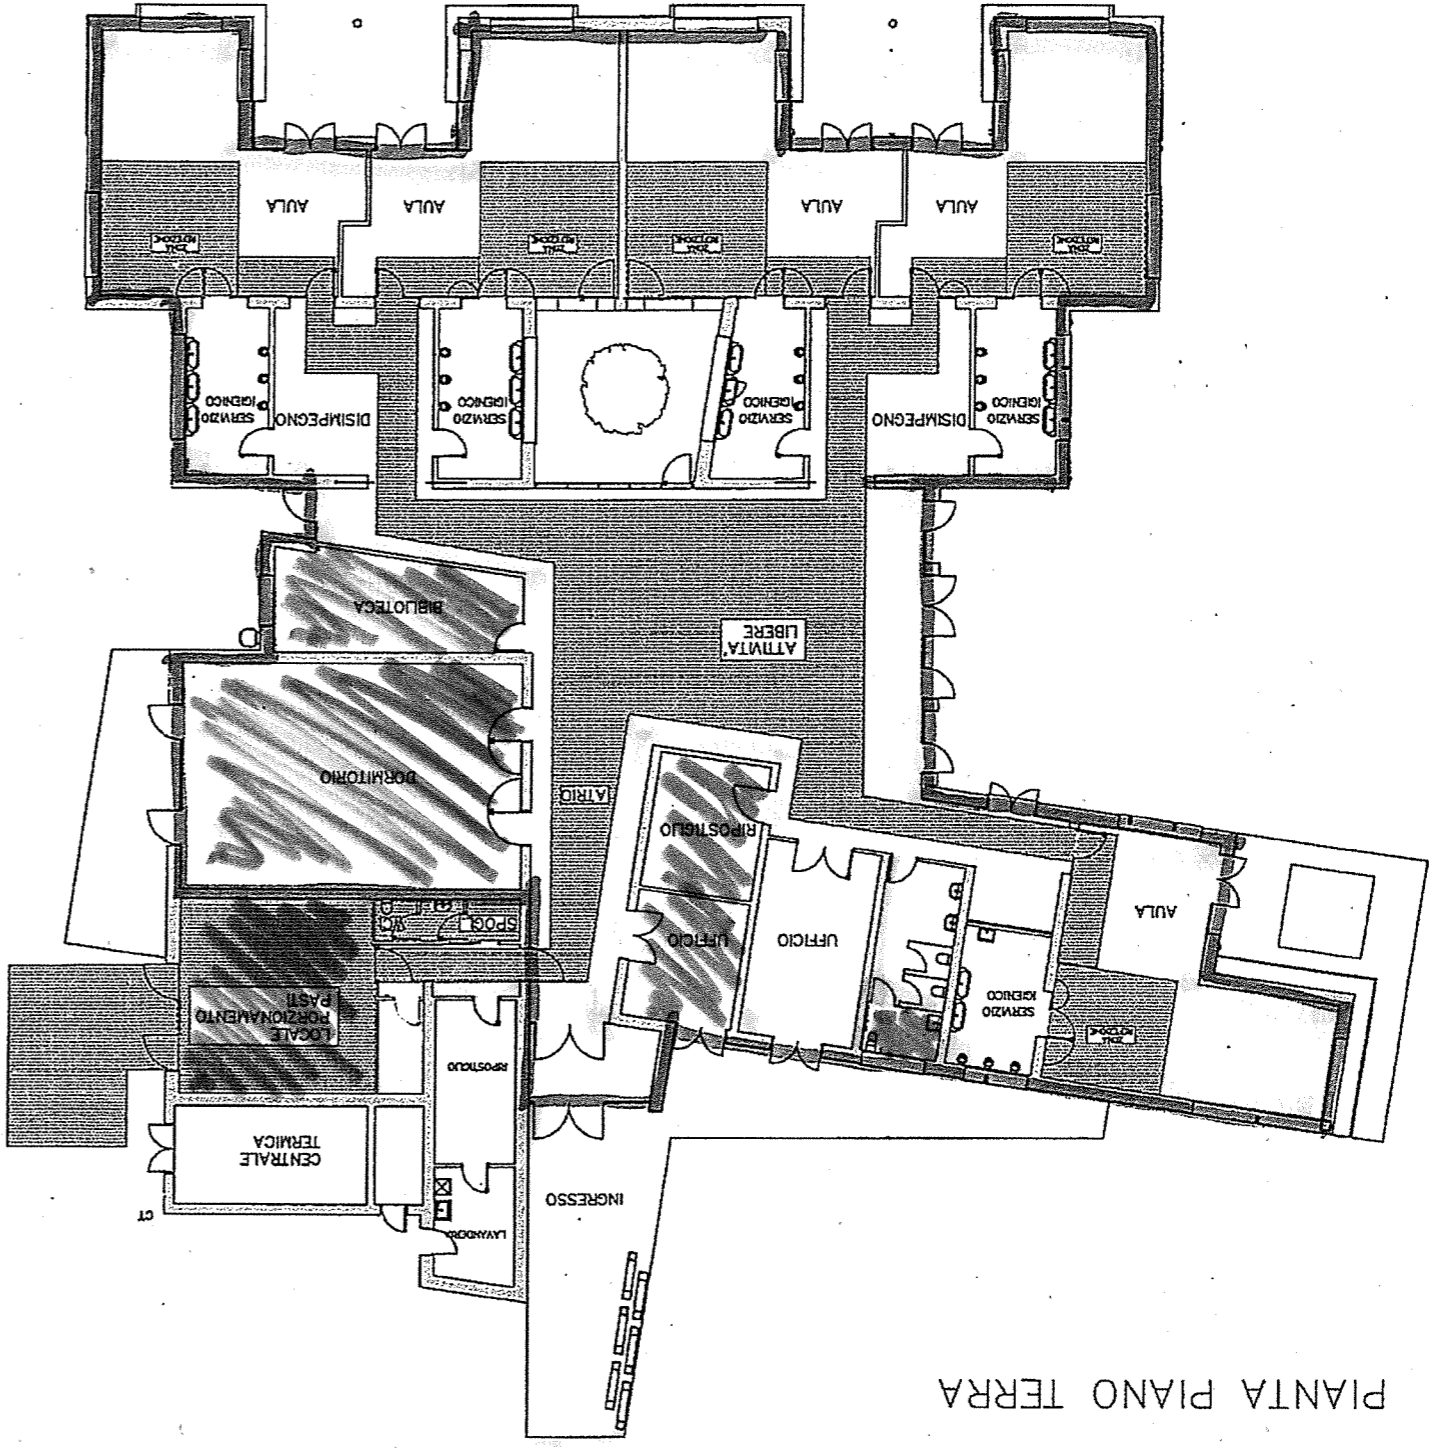

PIANTA PIANO TERRA

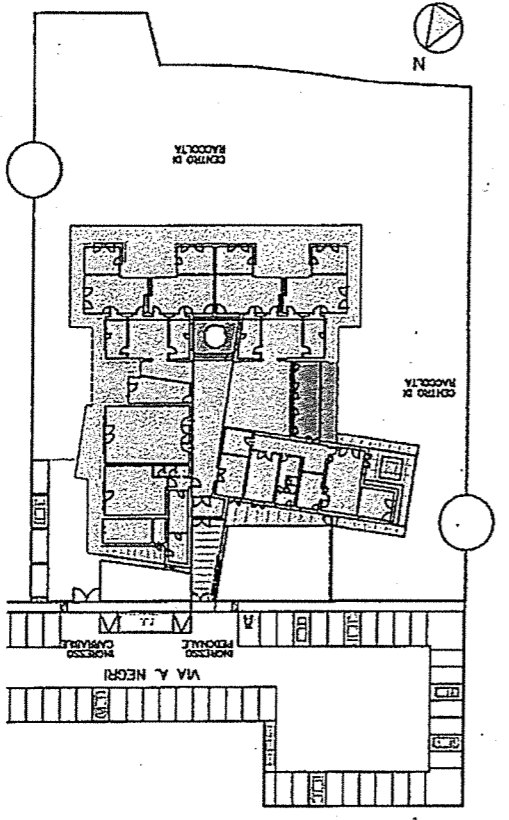

PLANIMETRIA ESTERNA

LUOGHI DI PERTINENZA DELL'APPALTO

- REFETTORIO/ZONA LAVAGGIO
- SPOGLIATOI/SERVIZI IGIENICI
- AREA MANOVRA AUTOMEZZO
- PERCORSI COMUNI DI TRANSITO

Elenco firmatari

ATTO SOTTOSCRITTO DIGITALMENTE AI SENSI DEL D.P.R. 445/2000 E DEL D.LGS. 82/2005 E SUCCESSIVE MODIFICHE E INTEGRAZIONI

Questo documento è stato firmato da:

NOME: CAUZ FEDERICA

CODICE FISCALE: CZAFRC84L41E889Z

DATA FIRMA: 29/06/2021 07:08:58

IMPRONTA: 13395D949A4B3C23E9567DB2FD396089D3B94312FE17FFBDDD3C3D711C5957E9
D3B94312FE17FFBDDD3C3D711C5957E90A47D0201DCF873EDB1B283259A956B0
0A47D0201DCF873EDB1B283259A956B0A48902A304E2872BF83AB57E60AFC29D
A48902A304E2872BF83AB57E60AFC29DD5963EDDF3E709E65FB8D76224C9A77E