


**C4 - RIQUALIFICAZIONE DELLO STORICO
LAVATOIO DI VIALE GORIZIA ED AREA
AFFERENTE ALLO STESSO**
Vincolo: Art. 142 D.Lgs. 42 del 22 01 2004



**B1 - LAVORI DI RIQUALIFICAZIONE MEDIANTE IL
RECUPERO CONSERVATIVO DELL'EX
BIBLIOTECA CIVICA COME SEDE DI
ASSOCIAZIONI MUSICALI**
Vincolo: Artt. 136 e 10 D.Lgs. 42 del 22 01 2004



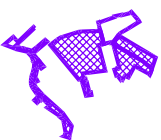


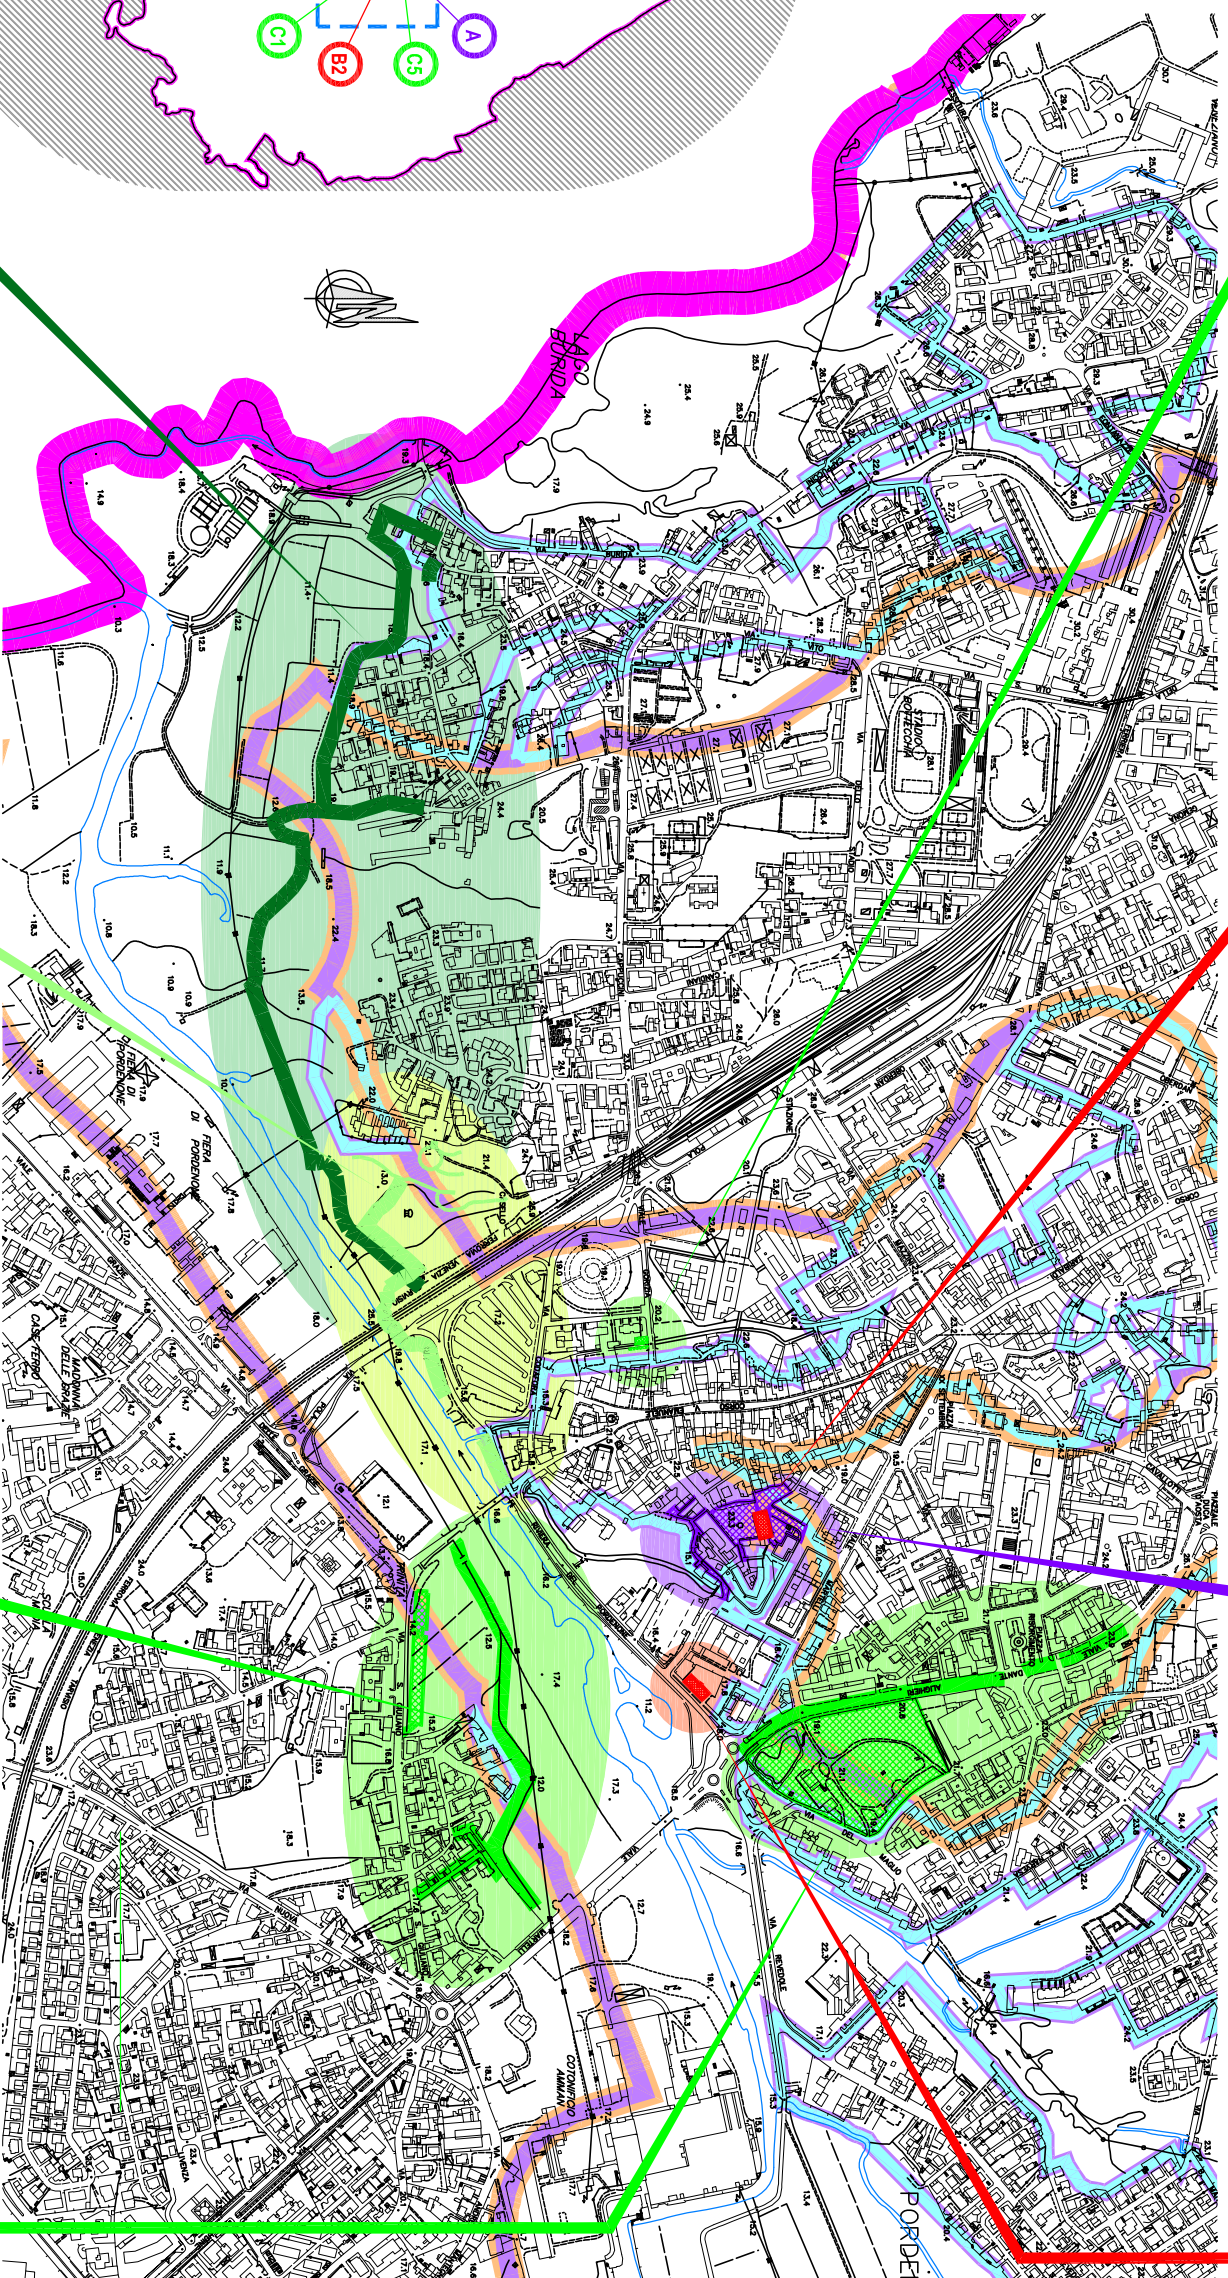
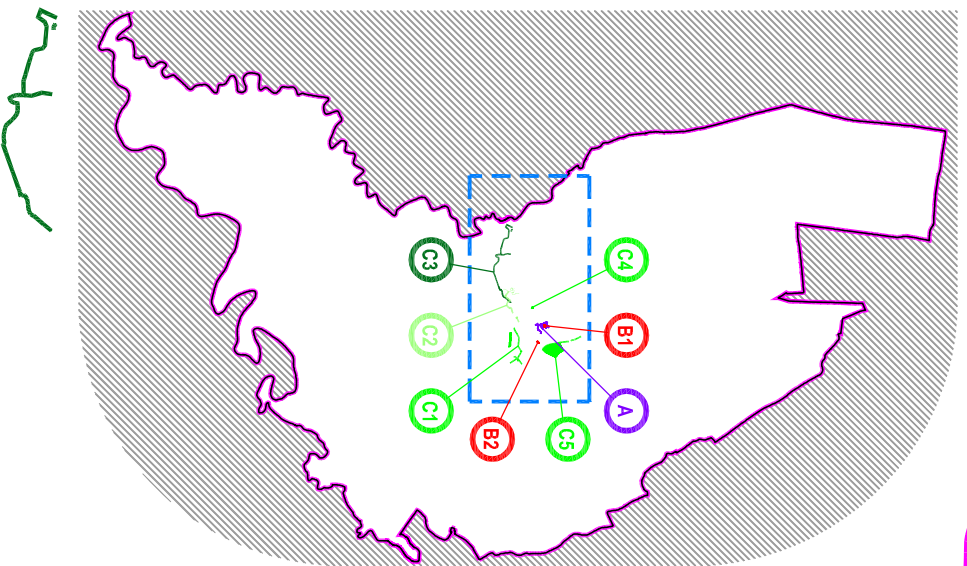
**A - LAVORI DI RIQUALIFICAZIONE DI PIAZZA
DELLA MOTTA ED AREE CONTERMINI**
Vincolo: Artt. 136 e 10 D.Lgs. 42 del 22 01 2004



**B2 - LAVORI DI RISTRUTTURAZIONE E
AMPLIAMENTO PER L'ADEGUAMENTO
DELL'EDIFICIO ADIBITO A SEDE DEI GIUDICI DI
PACE**
Vincolo: Art. 142 D.Lgs. 42 del 22 01 2004



-  Vincolo Ex Legge "Galasso"
-  Soggetto ad autorizzazione
-  Non soggetto ad autorizzazione



**C3 - LAVORI DI RIQUALIFICAZIONE AMBIENTALE
COLLEGAMENTO CODAFORA - LAGO BURIDA**
Vincolo: Art. 142 D.Lgs. 42 del 22 01 2004

**C2 - LAVORI DI RIQUALIFICAZIONE AMBIENTALE
COLLEGAMENTO CODAFORA - PARCO REGHENA**
Vincolo: Art. 142 D.Lgs. 42 del 22 01 2004

**C1 - LAVORI DI RIQUALIFICAZIONE
AMBIENTALE COLLEGAMENTO MARTELLI -
SAN GIULIANO - CODAFORA**
Vincolo: Artt. 136 e 142 D.Lgs. 42 del 22 01 2004

**C5 - LAVORI DI RIQUALIFICAZIONE
AMBIENTALE PARCO GALVANI E VIALE
DANTE**
Vincolo: Art. 142 D.Lgs. 42 del 22 01 2004



PROGRAMMA STRAORDINARIO DI INTERVENTO PER LA RIQUALIFICAZIONE URBANA E LA SICUREZZA DELLE PERIFERIE DEI COMUNI CAPOLUOGHI DI PROVINCIA - D.P.C.M. 25 05 2016



Comune di Pordenone

SETTORE 4 - GESTIONE TERRITORIO,
INFRASTRUTTURE, AMBIENTE
Lavori Pubblici e Mobilità
Tutela Ambientale

PLA1

**PROGETTO DI FATTIBILITÀ TECNICO - ECONOMICA
INDIVIDUAZIONE INTERVENTI - VINCOLI**
Planimetria Generale su base C.T.R. - Scala 1:1000



Elenco firmatari

ATTO SOTTOSCRITTO DIGITALMENTE AI SENSI DEL D.P.R. 445/2000 E DEL D.LGS. 82/2005 E SUCCESSIVE MODIFICHE E INTEGRAZIONI

Questo documento è stato firmato da:

NOME: BRAZZAFOLLI FEDERICA

CODICE FISCALE: BRZFRC60L44I403H

DATA FIRMA: 23/08/2016 10:48:52

IMPRONTA: 2BBCE364C51093F63603E3F89A1CD60B358E382CA65669D356E7F6ACC3D6385E
358E382CA65669D356E7F6ACC3D6385E5A715D1E11441ABFF110E52E9A6139AA
5A715D1E11441ABFF110E52E9A6139AAAB5E12860C6FBF7A21562EC981D7B6BB
AB5E12860C6FBF7A21562EC981D7B6BBE39F9D8A49F9EFB37500608B0D67C22E

NOME: MICHELE BORTOLUSSI

CODICE FISCALE: BRTMHL67T04I403K

DATA FIRMA: 23/08/2016 13:03:09

IMPRONTA: 1F69AF08B076B5D19059F410529D865AF88EA4034E49DB847976CA24BFEFAE01
F88EA4034E49DB847976CA24BFEFAE01E03AD06B9F0EDB4A6385FDD447F52938
E03AD06B9F0EDB4A6385FDD447F529388AEF0B29AF73828C14C642A0438D1470
8AEF0B29AF73828C14C642A0438D1470635A885279C1F60B9B72F06D33B7E6FF

NOME: PEROSA PRIMO

CODICE FISCALE: PRSPRM57D04C714C

DATA FIRMA: 29/08/2016 10:36:25

IMPRONTA: 72F572008F7725D3A84B2E18465481B18838341F7CCDB84BDEDFC13AFA3608F
8838341F7CCDB84BDEDFC13AFA3608F3D13E0F283ADBB9BABD76387F8360658
3D13E0F283ADBB9BABD76387F836065813FF254EDF224E6065F6D976454C39BA
13FF254EDF224E6065F6D976454C39BACF8A36DAE2ED417E136B9B8ADC1BCA8A

NOME: ALESSANDRO CIRIANI

CODICE FISCALE: CRNLSN70M02G8880

DATA FIRMA: 29/08/2016 11:59:53

IMPRONTA: 187411D31C22EA3D420EE2FA4A2D9B352BE5A94782D642BBF67D68D905AA2B85
2BE5A94782D642BBF67D68D905AA2B8584229E565868E218359D6914AFA419DD
84229E565868E218359D6914AFA419DDA368DF11F993BBE8877880781F212311
A368DF11F993BBE8877880781F212311728A2C3941F60A90EDCC7578F27FC0D8