

scala 1:200

PROSPETTO SUD



scala 1:200


PROSPETTO NORD

**LEGENDA**

- PERIMETRO P.A.C. 12
- EDIFICI ESISTENTI
- INVILUPPO MASSIMO IPOTETICO EDIFICIO DI PROGETTO
- FASCIA DI MITIGAZIONE AMBIENTALE: 10/20 ml
- FASCIA FILTRO AGROAMBIENTALE: 5 ml
- PARCHEGGI con superficie filtrante
- PARCHEGGI DISABILI con pavimentazione in moduli autobloccanti
- ACCESSO CARRABILE



PLANIMETRIA GENERALE  
scala 1:500

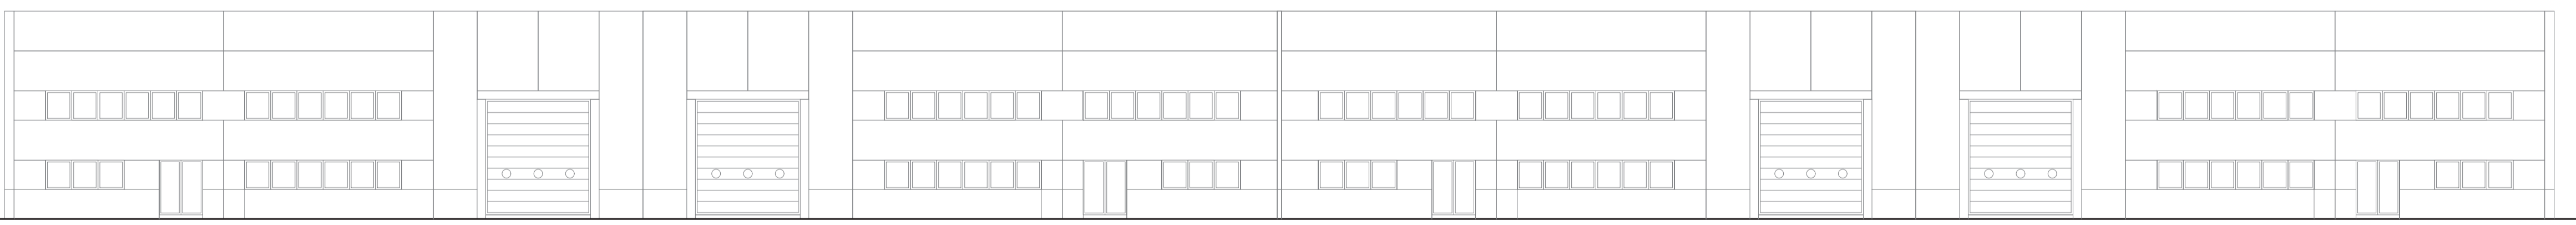


scala 1:200

PROSPETTO PRINCIPALE OVEST



scala 1:200

PROSPETTO EST

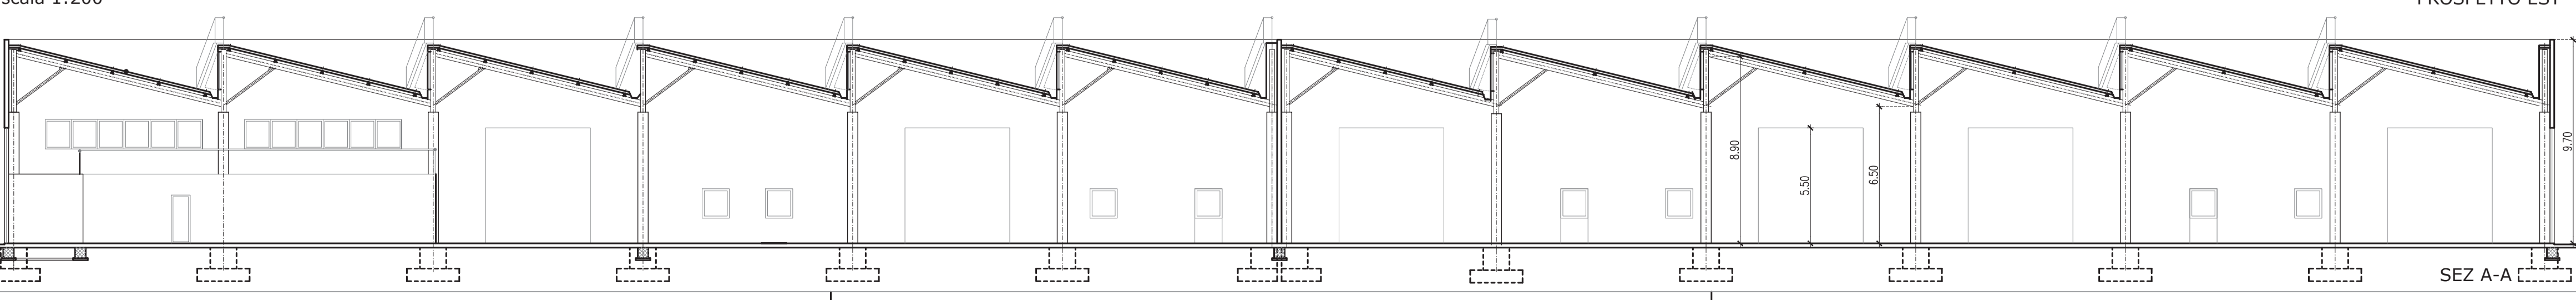

SEZ A-A

**D7** **copatpilat architetti**  
 arch. luciana copat - arch. roberto pilat  
 via rotate 16 - 33170 pordenone - tel. 0434 - 036530  
 mail: copatluciana@gmail.com - arch.robertopilat@gmail.com

**fabrics associati**  
 edilizia topografia territorio  
 fabrics associati edilizia topografia territorio  
 viale Marconi, 19 - 33170 Pordenone tel. 0434208607  
 www.fabrics.it

Comune di Pordenone  
Provincia di Pordenone

via Casteffranco Veneto  
Foglio 4  
mappali 287-288-469-471  
578(porz.)-580(porz.)  
444

**IMMOBILIARE ANTONIOLLI SRL**

**P.A.C. 12 DI INIZIATIVA PRIVATA**

**PROGETTO GUIDA**

scala 1-500 / 1-200

| EMISSIONE | DESCRIZIONE         | REDATTO | APPROVATO | FILE  |
|-----------|---------------------|---------|-----------|---|
| 220803    | PAC 12              | arch.RP | arch.RP   | Progetti\Antoniolli\PAC12_220803 progetto PAC12.dwg |
| 221006    | INTEGRAZIONE PAC 12 | arch.RP | arch.RP   | Integrazione progetto PAC12.dwg                     |
| 221026    | INTEGRAZIONE PAC 12 | arch.RP | arch.RP   | Integrazione progetto PAC12.dwg                     |
| 231102    | INTEGRAZIONE PAC 12 | arch.RP | arch.RP   | Integrazione progetto PAC12.dwg                     |
| 240307    | INTEGRAZIONE PAC 12 | arch.RP | arch.RP   | Integrazione progetto PAC12.dwg                     |
| 240320    | INTEGRAZIONE PAC 12 | arch.RP | arch.RP   | Integrazione progetto PAC12.dwg                     |
| 240508    | INTEGRAZIONE PAC 12 | arch.RP | arch.RP   | Integrazione progetto PAC12.dwg                     |

© Documento protetto da copyright. Disegno di proprietà degli autori. A norma di legge sono vietati l'uso, la riproduzione o la omnicisione a terzi, senza autorizzazione scritta dello studio associato copatpilat architetti.