




1 - VIA MAZZINI - P.ZZA CAVOUR

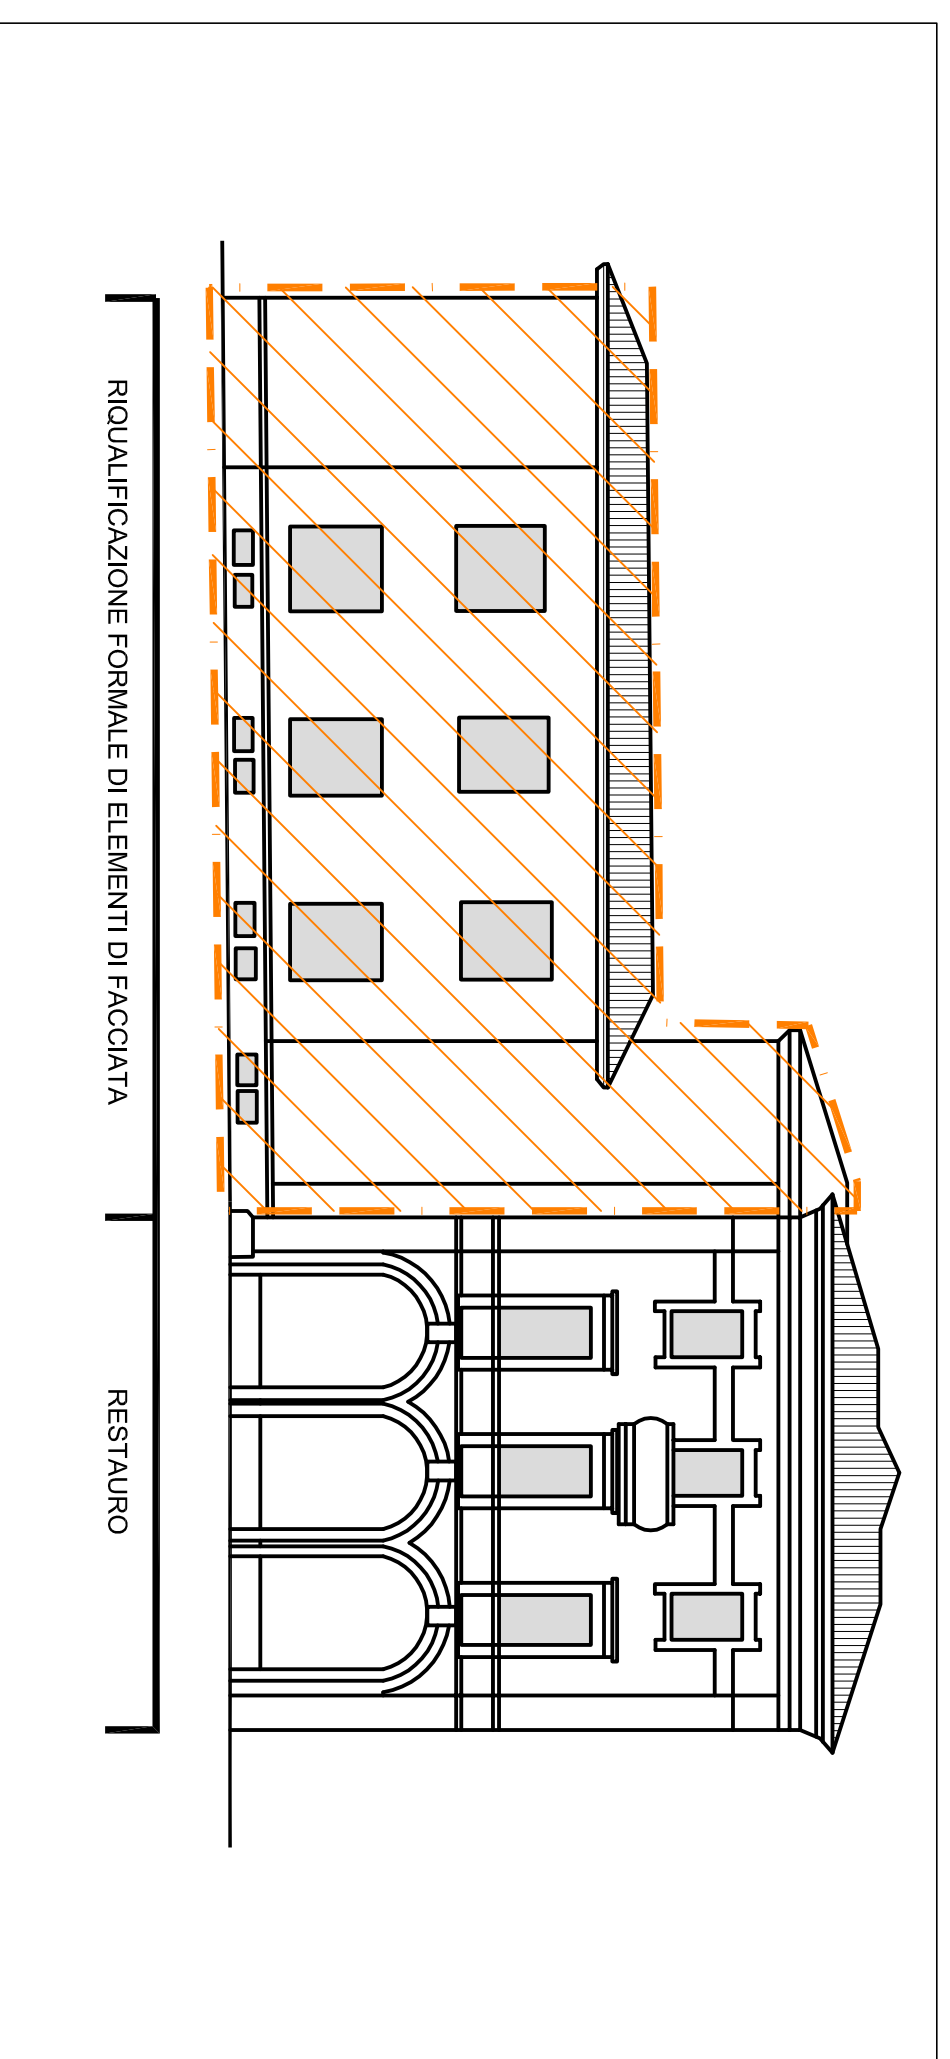


2 - VIA BORGO SANT'ANTONIO

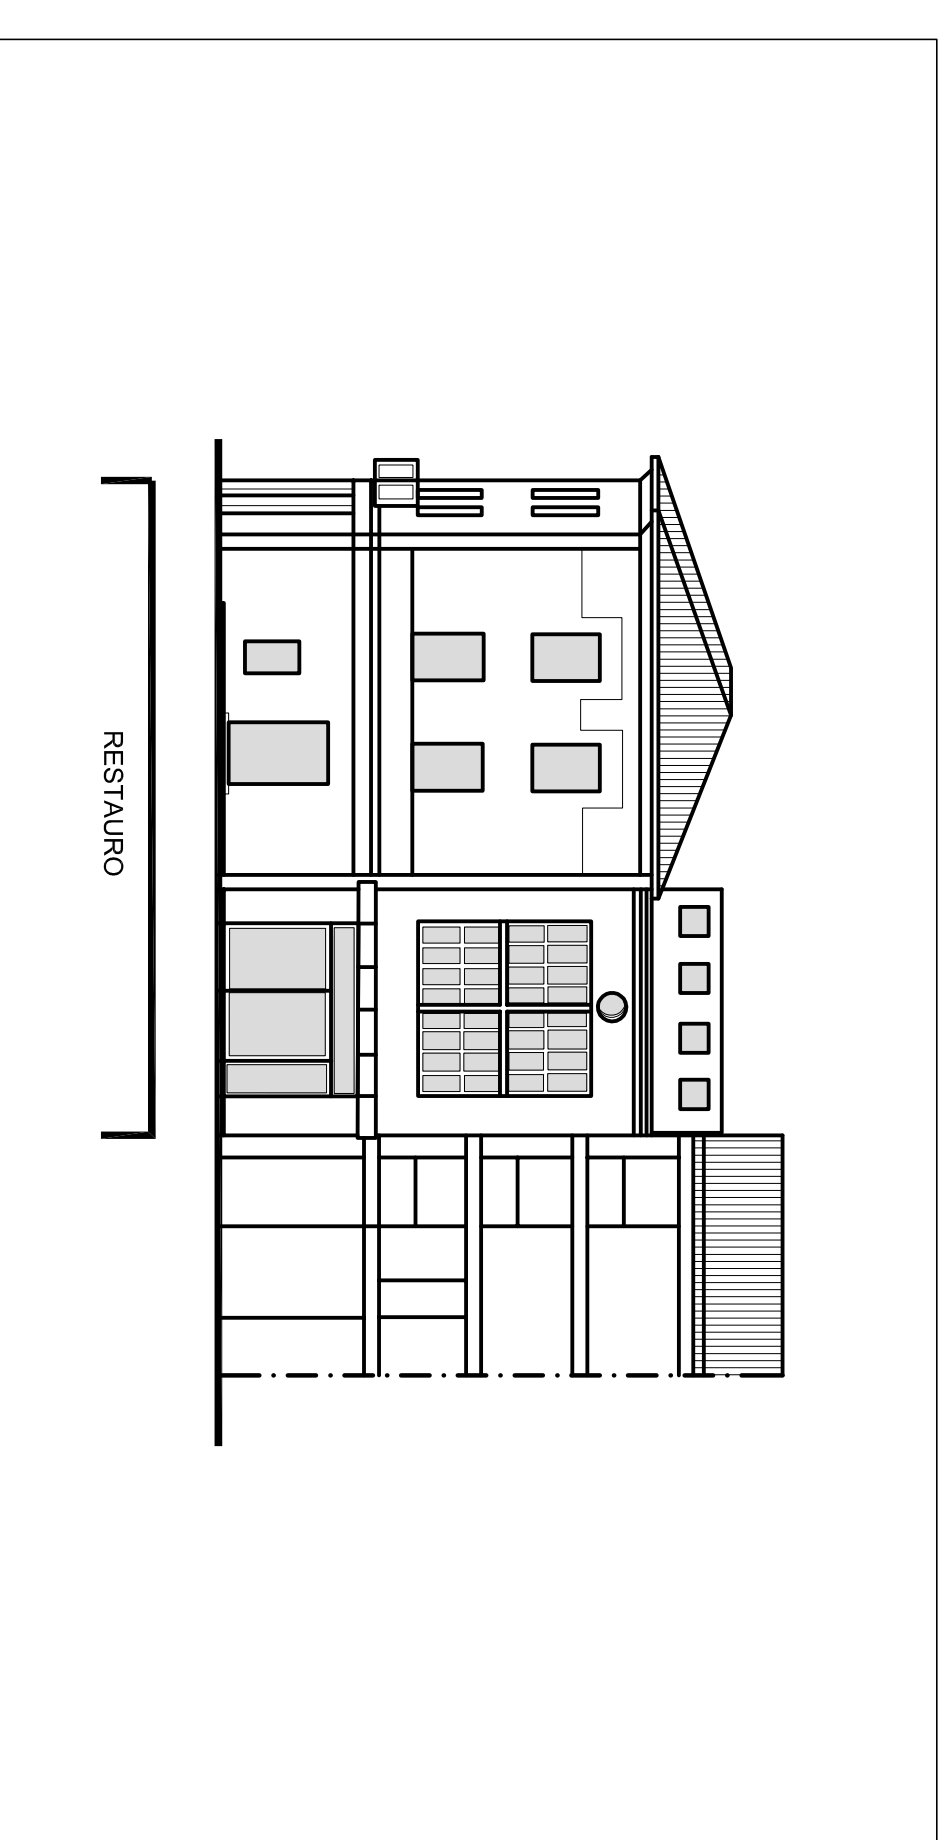

3 - VIA DE PAOLI

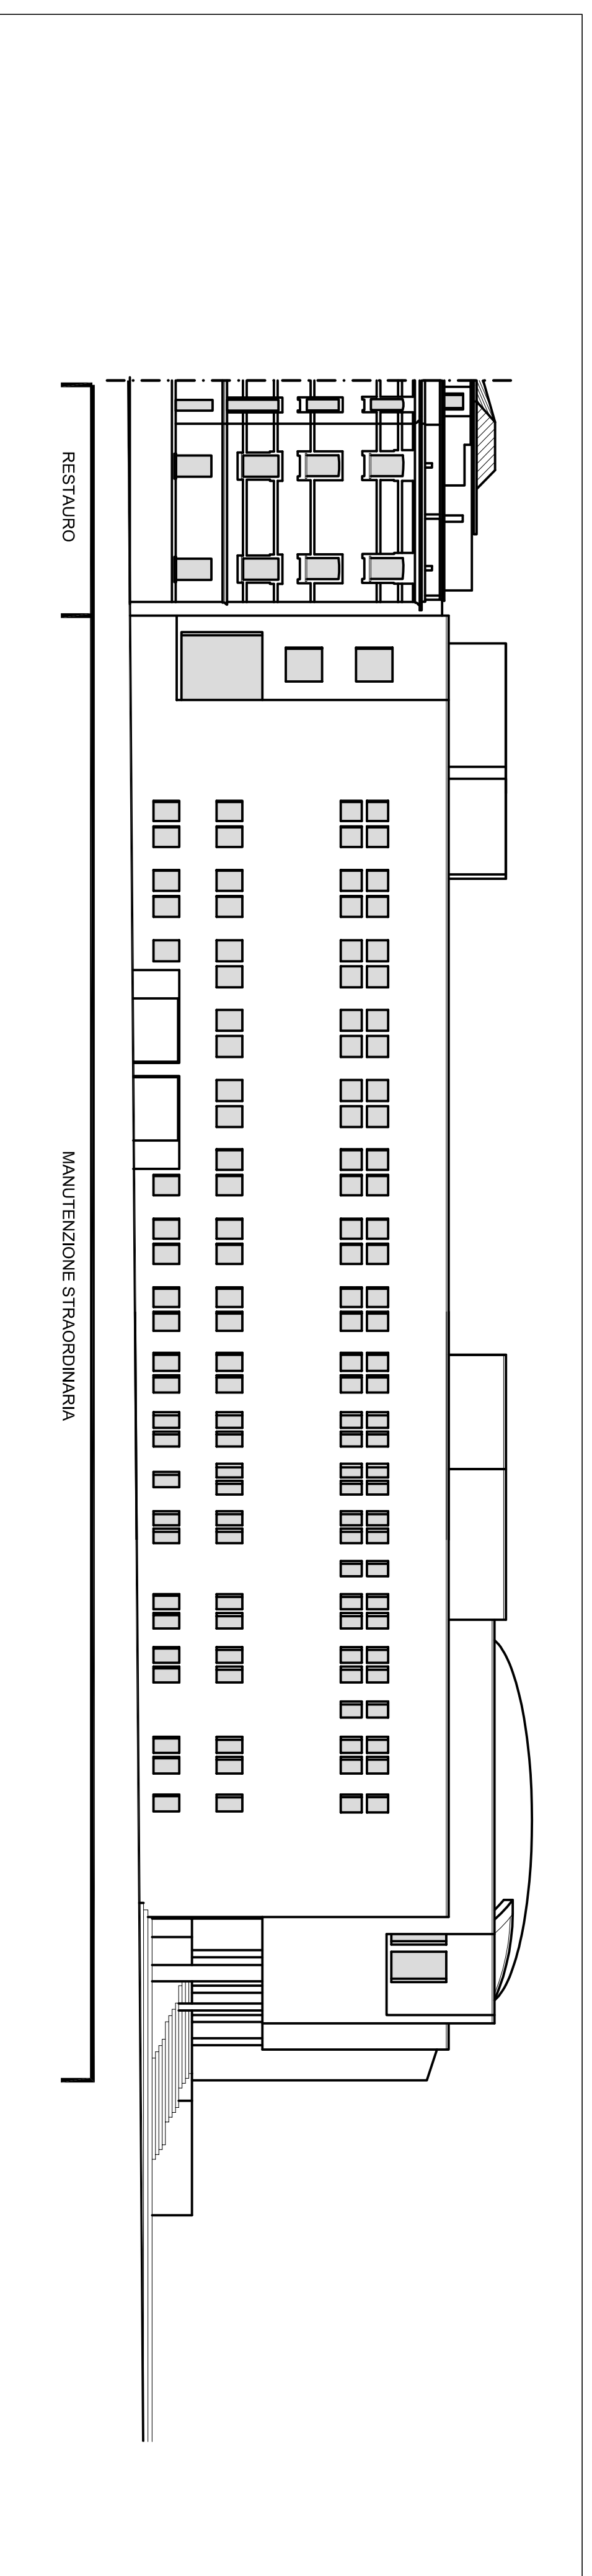

4 - VIA BRUSAFIERA

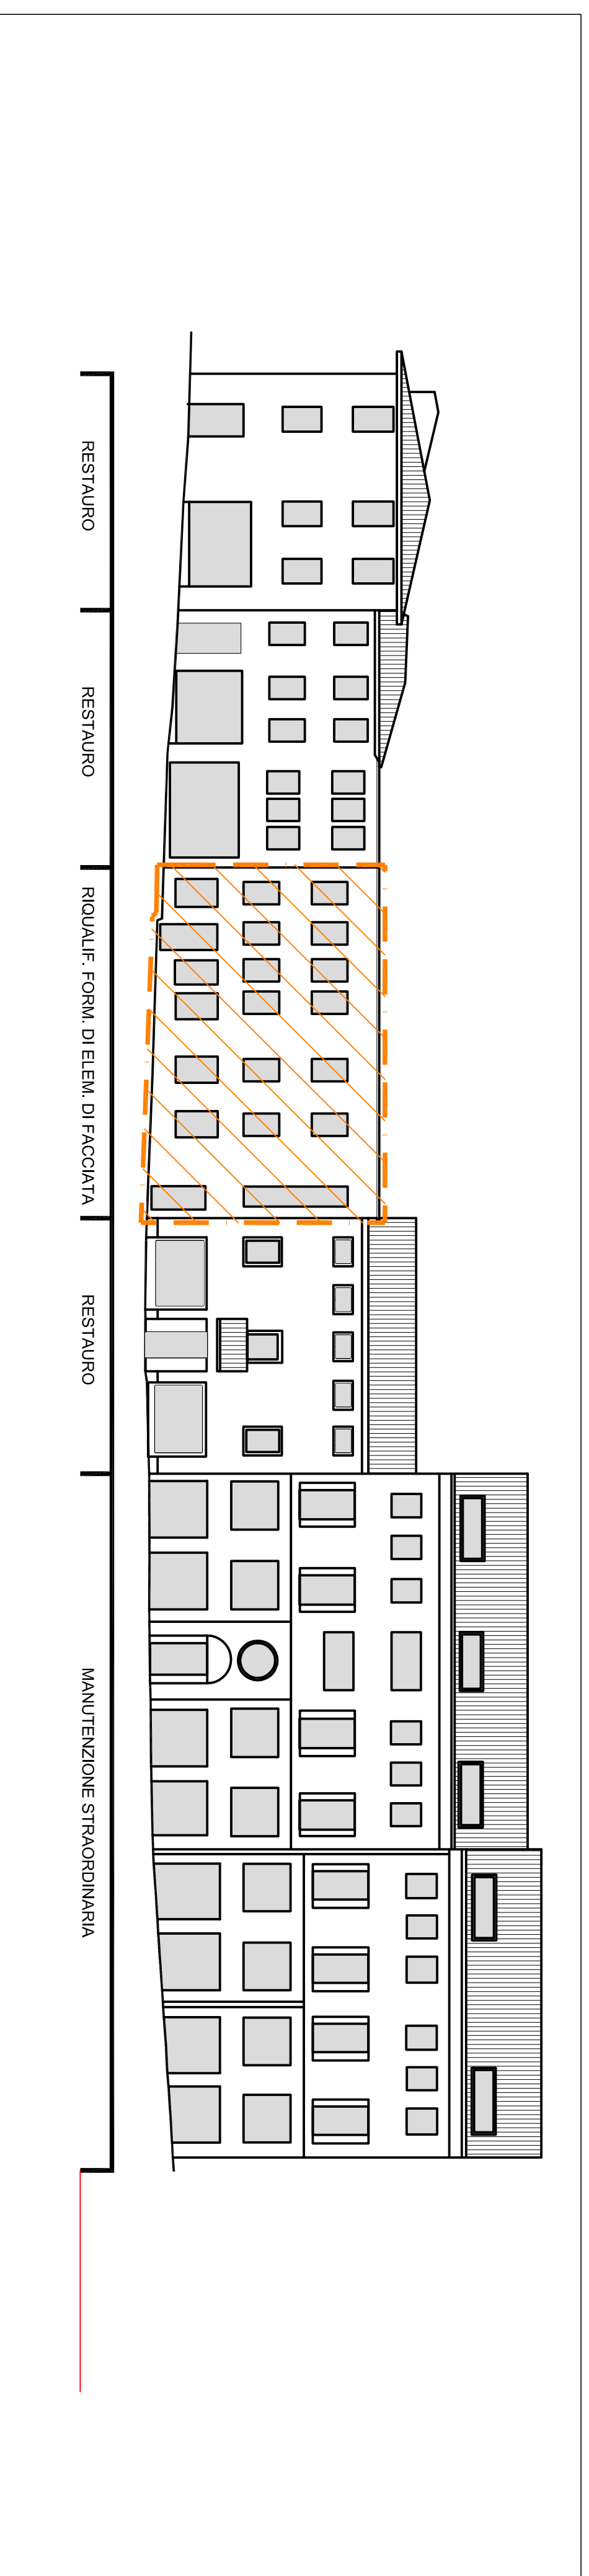

5 - P.ZZA CAVOUR - VIA BRUSAFIERA



Z.L. n°10
L.N. 1150/92
L.N. 457/78
L.R. 18/86
L.R. 507 e s.m.l.

COMUNE DI PORDENONE
PIANO DI RECUPERO n° 6
CORSO GARIBALDI

Tav. n.
P.062
SCALA 1:200

PRINCIPALI PROSPETTI DEGLI EDIFICI
SU SPAZI PUBBLICI - VIA MAZZINI - P.ZZA CAVOUR
VIA BRUSAFIERA - VIA DE PAOLI

PROGETTISTI
Arch. Alberto Gal (capogruppo)
Arch. Liliana Bruni
Arch. Giampiero Calligaris

 RIQUALIFICAZIONE FORMALE DI ELEMENTI DI FACCIATA
 FABBRICATO O PARTI DI FABBRICATO OGGETTO DI RIQUALIFICAZIONE

