


ESTRATTO DI MAPPA
FOGLIO 29 MAPPALI 783-317-629-631-630-632-633

Direzione Provinciale di Pordenone Ufficio Provinciale - Territorio - Direttore DOTT. ANTONIO CUCINOTTA

Vis. tel. (0.90 euro)

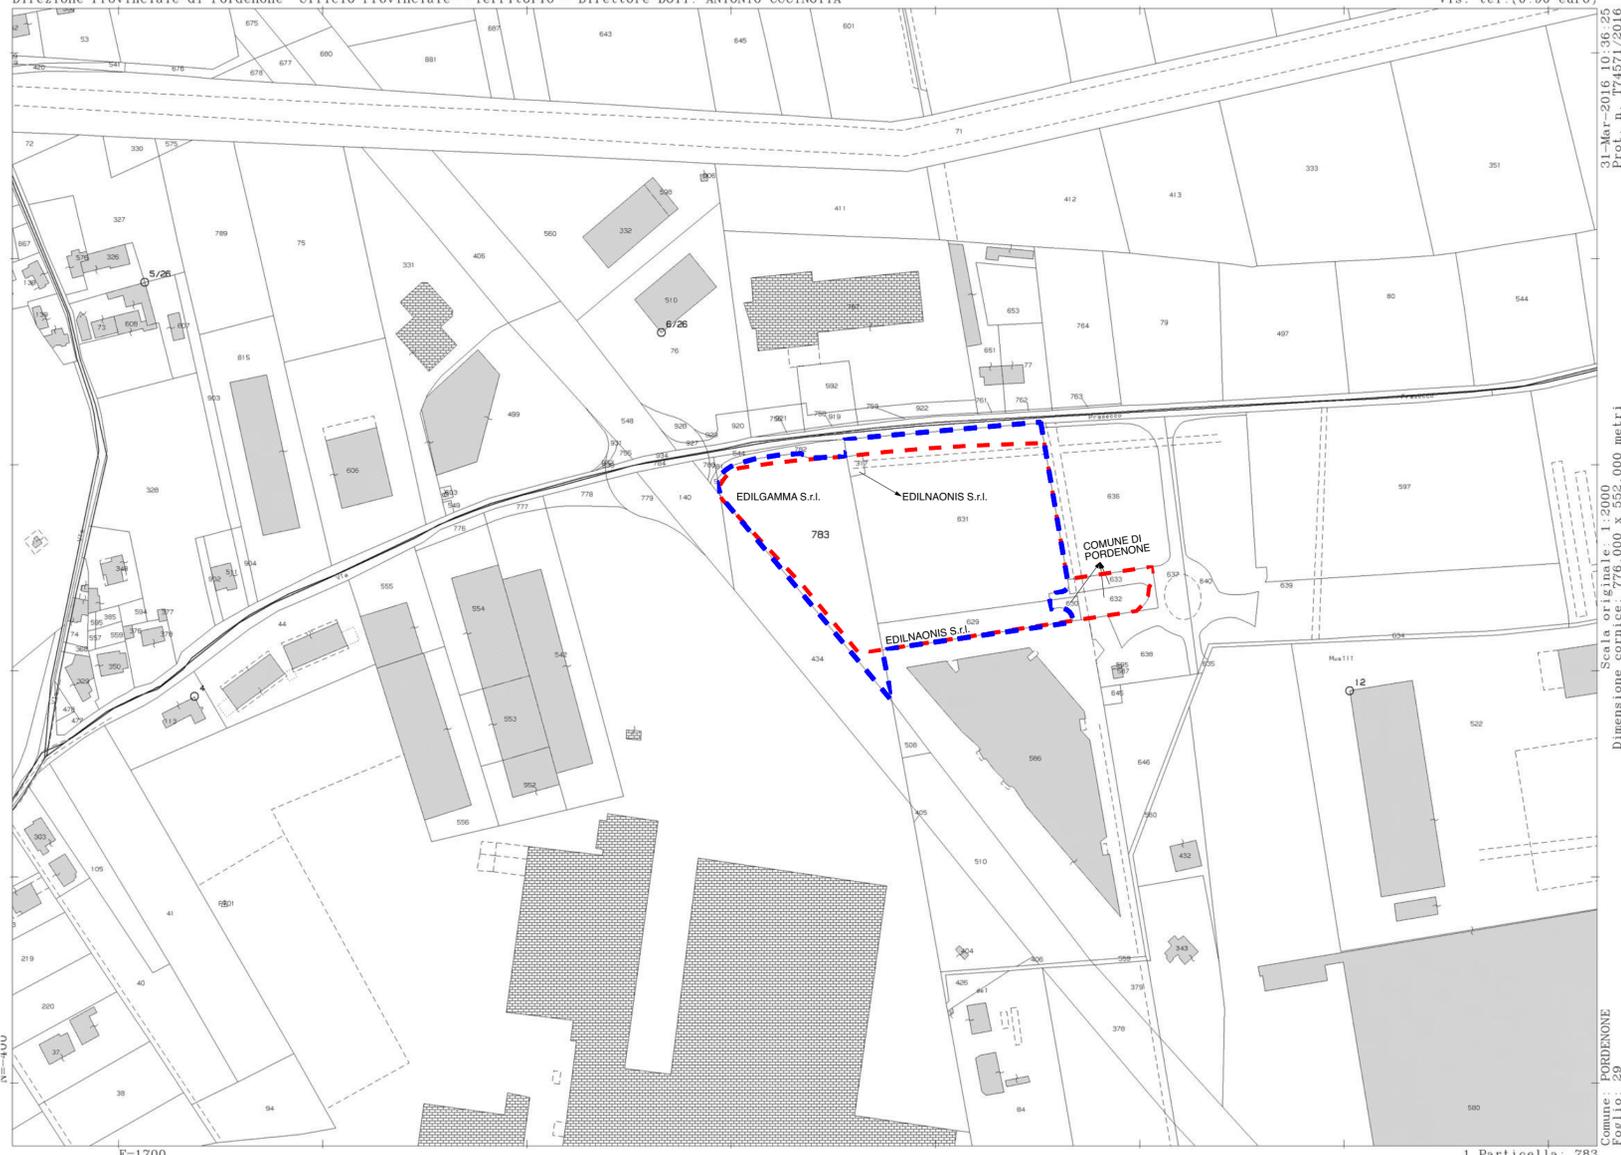

LEGENDA

LIMITE AMBITO DI P.A.C.
Superficie territoriale m² 13821,30



AREA DI PROPRIETA'
Superficie catastale m² 13.291,00



 studio la di architettura e urbanistica 33100 Udine, via Cjavecis, 3 tel. +39 0432 499900 fax. +39 0432 499903 e-mail: info@studio4a.it		PROVINCIA DI PORDENONE COMUNE DI PORDENONE	
Oggetto: P.A.C. n. 83 DI INIZIATIVA PRIVATA IN VIA PRASECCO			
TAVOLA N° 1	Progetto: PROGETTO URBANISTICO	Data: NOVEMBRE 2016	
Titolo della tavola: ESTRATTO DI P.R.G.C. - ESTRATTO DI MAPPA CATASTALE		Scala: 1:2000 n° commessa: PU/158/16	
Progettista: Architetto Luciano Snidar	ordine degli architetti pianificatori paesaggisti e conservatori della provincia di udine luciano snidar albo sez. A/a - numero 467 architetto	RPR/cz Revisions:	PRG/cz
Collaboratori: Architetto Luca Del Fabbro Machado	ordine degli architetti pianificatori paesaggisti e conservatori della provincia di udine del fabbro machado albo sez. A/a - numero 1682 architetto	Committente: EDILNAONIS S.r.l. via Fornace, 15 33170 Pordenone EDILGAMMA S.r.l. via Fornace, 15 33170 Pordenone	

Dimensione cornice: 776.000 x 552.000 metri
 Scala originale: 1:2000
 Foglio: 29
 Comune: PORDENONE
 1 Particella: 783