

FS
 nodo della rete viabilistica principale (via Udine) di
 accesso/recesso alla d.d.a. struttura

SS 13


Via Udine

FS

PORDENONE

PORDENONE

PORDENONE

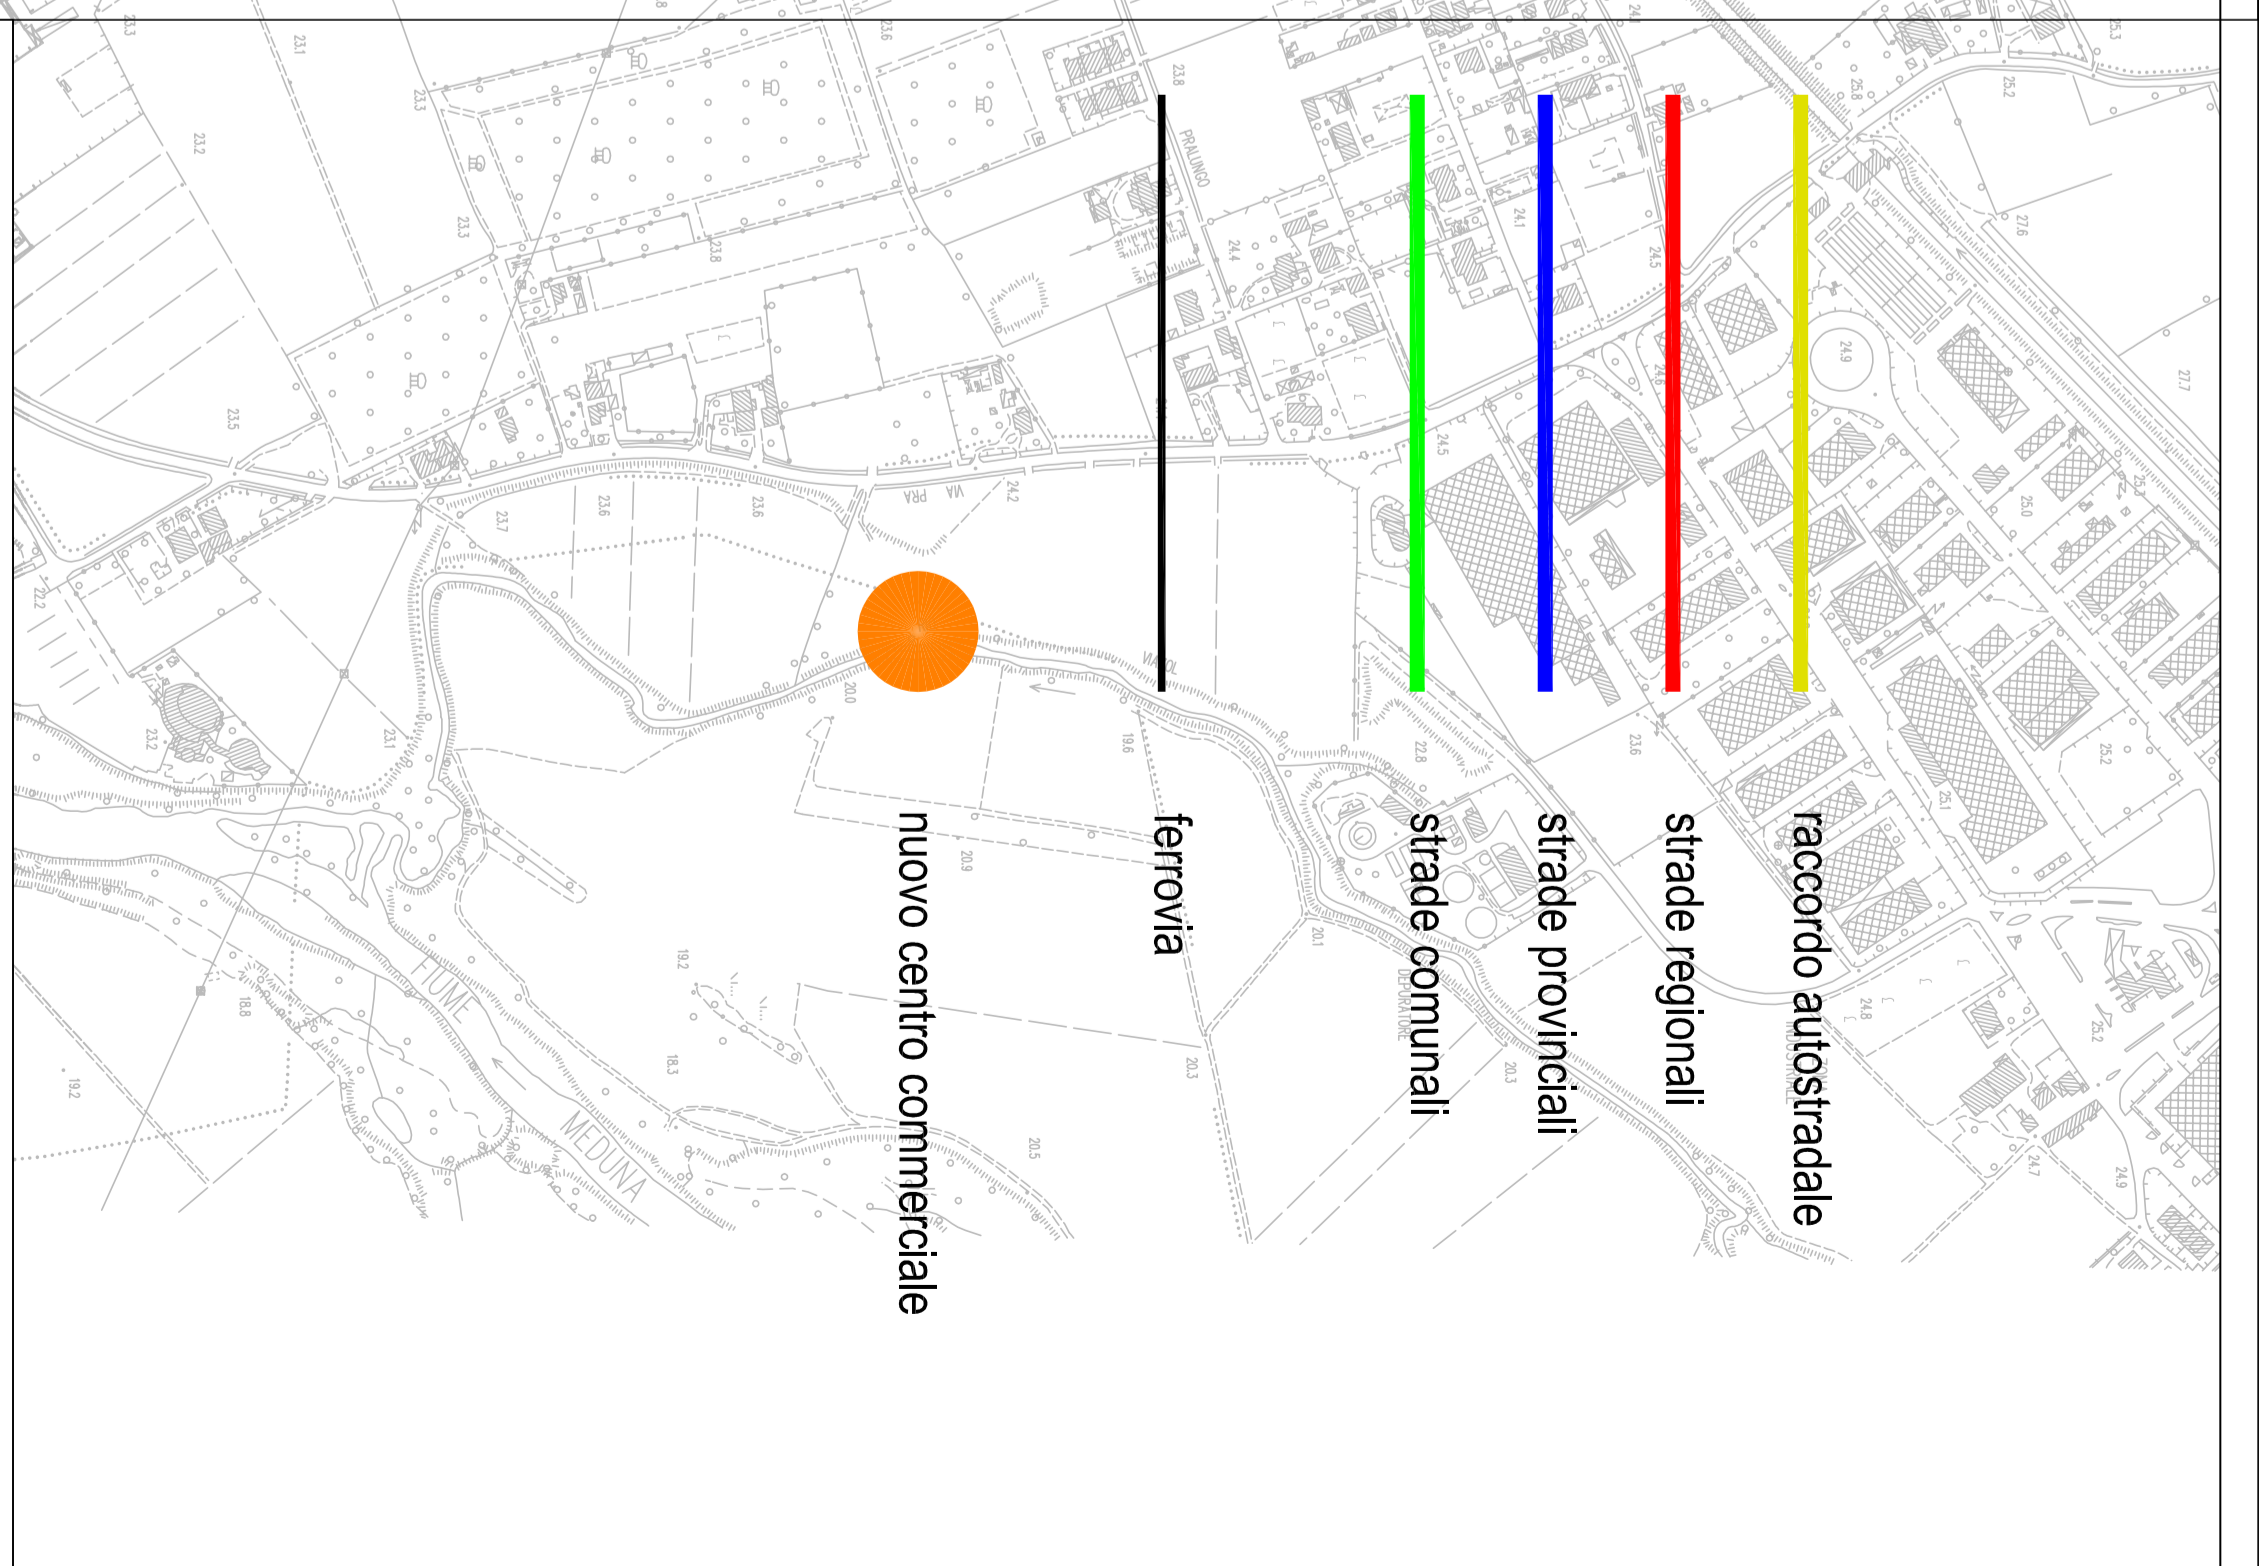

raccordo autostradale

strade regionali

strade provinciali

strade comunali

ferrovia

nuovo centro commerciale

PROVINCIA DI PORDENONE
 COMUNE DI PORDENONE

**REALIZZAZIONE CENTRO COMMERCIALE (..)
 IN VIA UDINE**

RETE STRADALE DI ACCESSO PROSSIMO
 AL NUOVO CENTRO COMMERCIALE

| | |
|---------------------|-------------------------|
| COMUNE ELABORATO | agosto 2012 |
| SCALA | 1:5.000 |
| AGGIORNAMENTO | |
| CARTOGRAFIA DI BASE | Carta Tecnica Regionale |
| FILE | |

2

| | |
|---------------|--|
| AGGIORNAMENTI | |
| | |
| | |
| | |
| | |
| | |
| | |
| | |
| | |

professionista incaricato

Ing. Luca Maserlin
 via Dante, 20, CAVALLICO (TREVISO)
 TEL. 0422 27005
 luca.maserlin@ingem.com