

COMUNE DI PORDENONE

PROVINCIA DI PORDENONE

**AMPLIAMENTO DEL CIMITERO DI TORRE
DA REALIZZARSI IN PROJECT FINANCING**
(art. 153 comma 19 del D.Lgs. 163/2006 e s.m. e i.)


PROGETTO PRELIMINARE



E.06	PLANIMETRIA GENERALE STATO DI FATTO	1:200
------	--	-------


PROPONENTI:
Società di Ingegneria, di cui all'art.90, comma 2, b) del D.lgs 163/2006 e s.m.i.

CITYGOV S.r.l.
Via Annarumma, 37/39 - 83100 Avellino
Piazza Borromeo, 1 - 20123 Milano

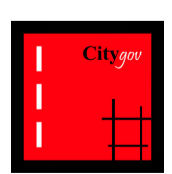

PROJECT BUILDING ART S.r.l. **P** **A** **R** **T** **B** **I** **L** **D** **I** **N** **G** **E** **R** **N** **E** **R**
SOCIETÀ DI INGEGNERIA
Via Pavia, 22 - 00161 Roma

Ottobre 2014

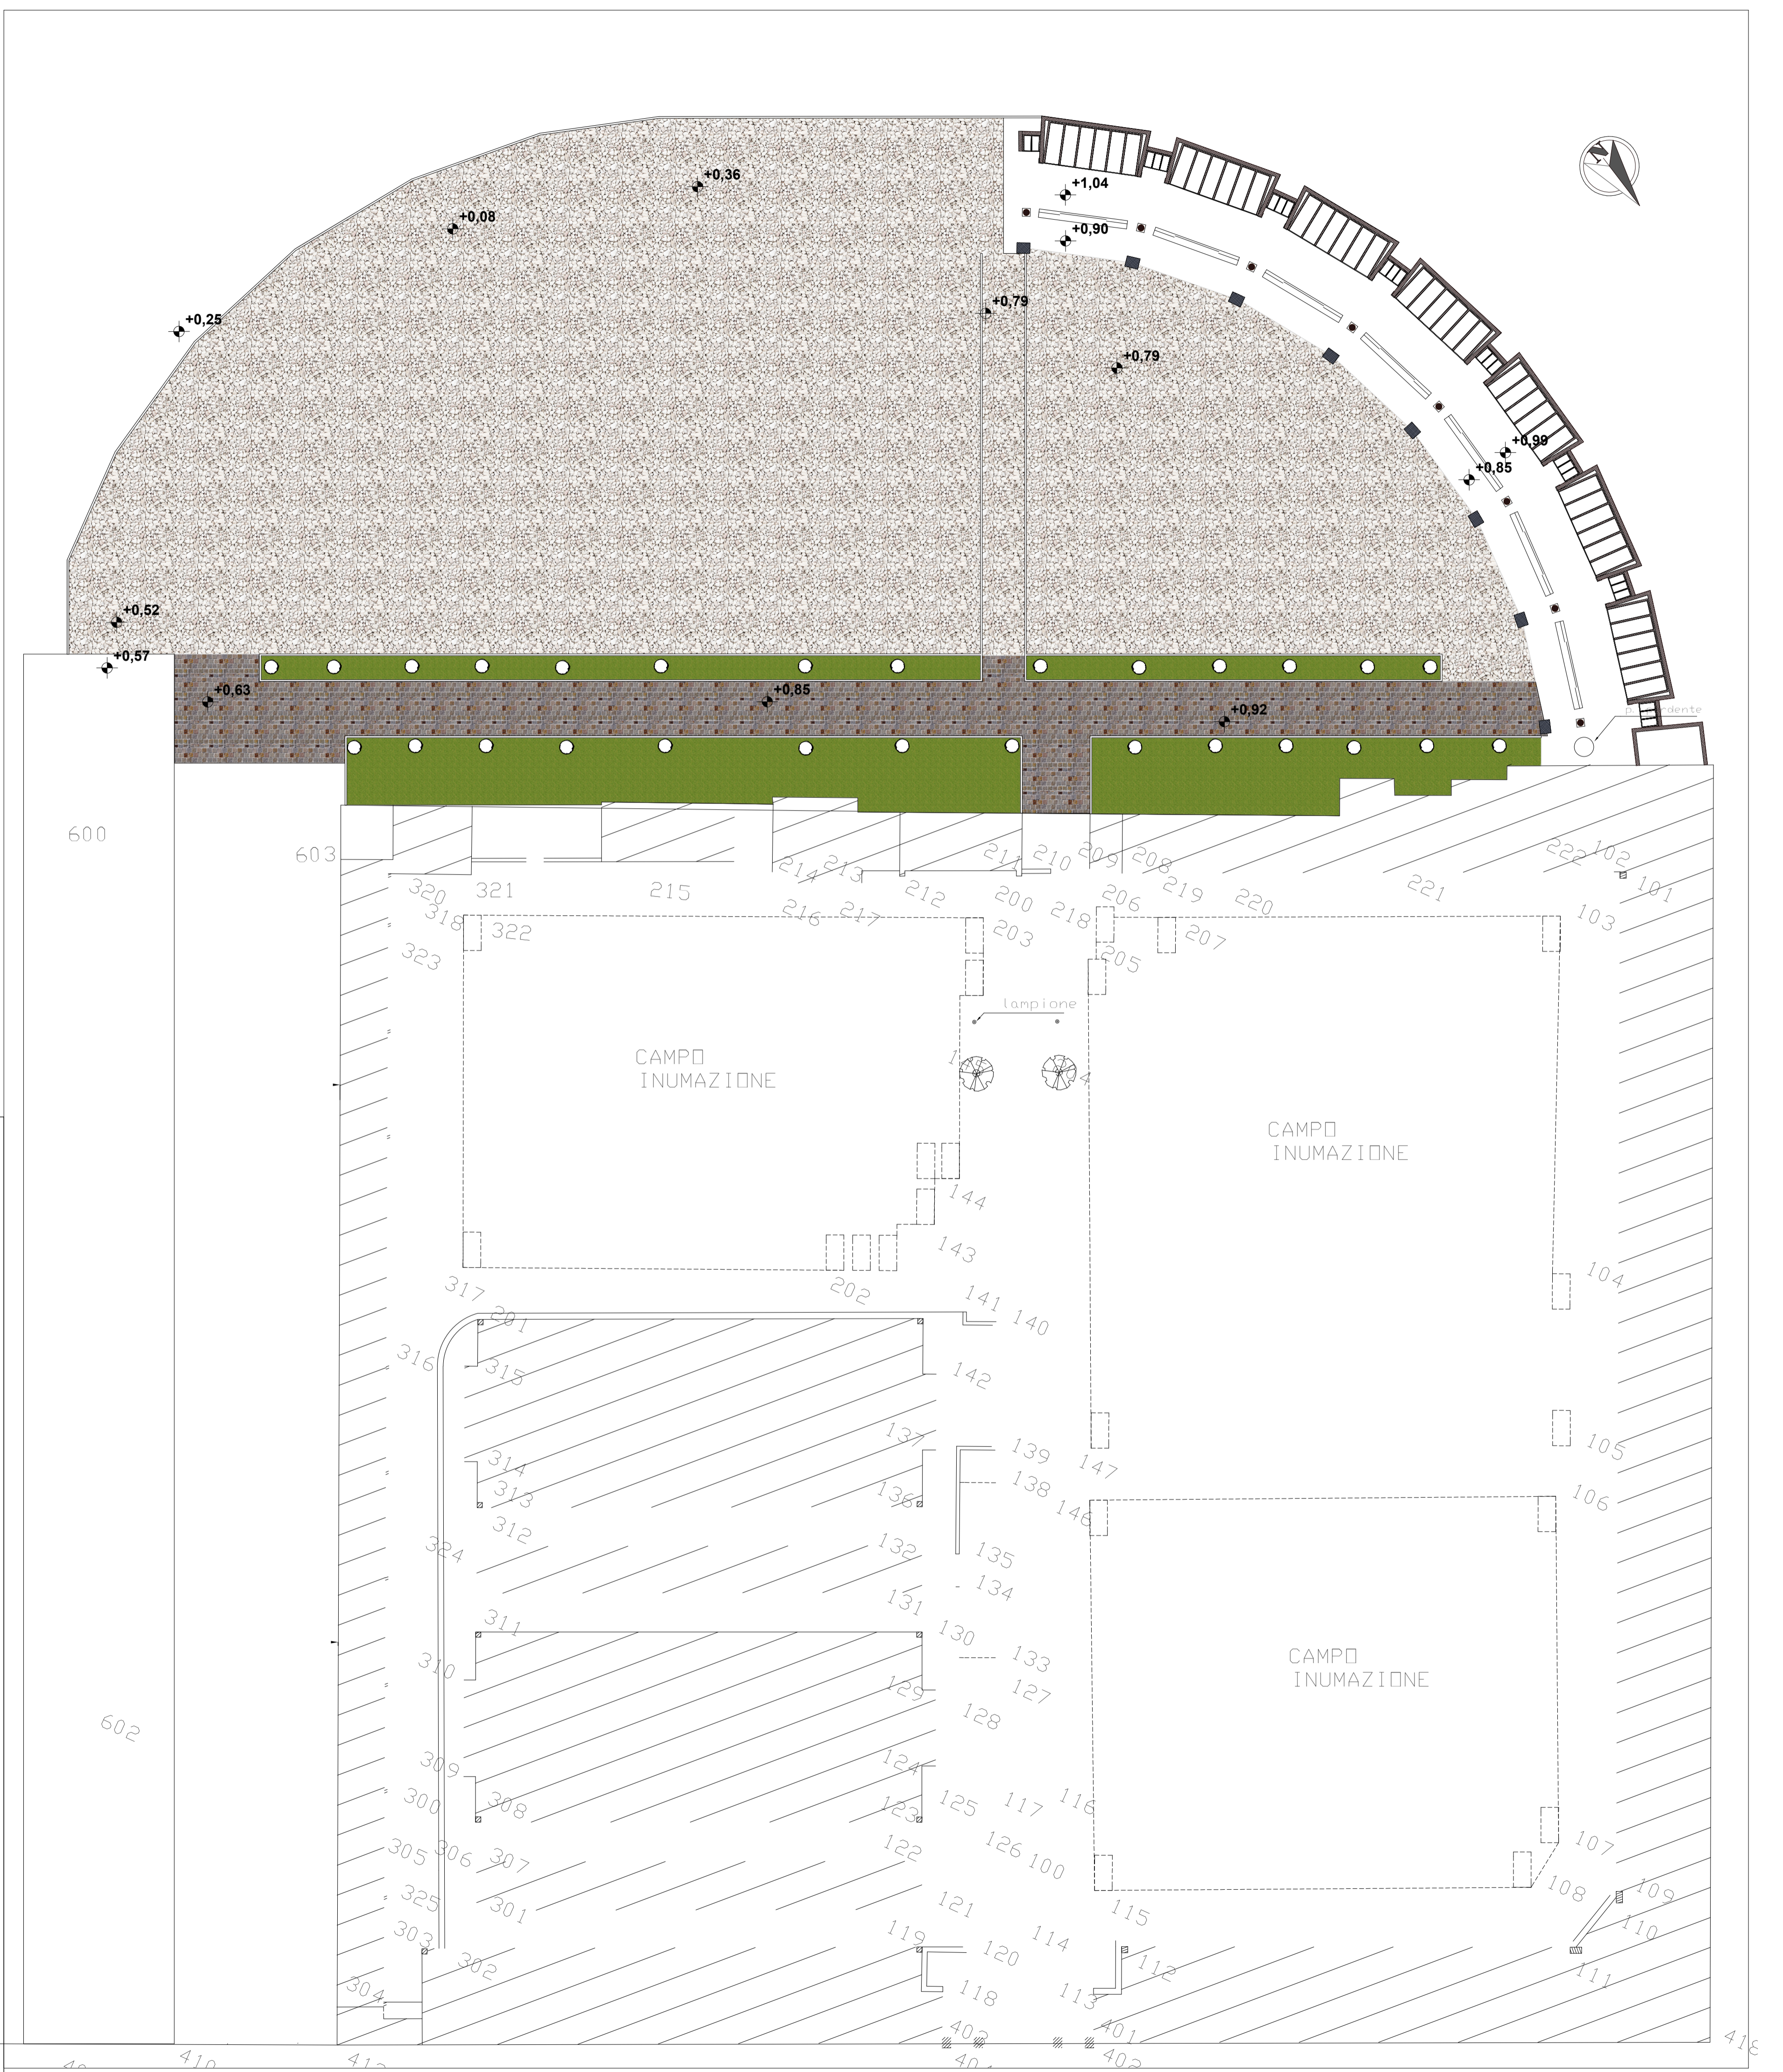

VIA NAZARIO SAURO

Elenco firmatari

ATTO SOTTOSCRITTO DIGITALMENTE AI SENSI DEL D.P.R. 445/2000 E DEL D.LGS. 82/2005 E SUCCESSIVE MODIFICHE E INTEGRAZIONI

Questo documento è stato firmato da:

NOME: BARONE PASQUALE

CODICE FISCALE: BRNPQL65D04H785U

DATA FIRMA: 27/07/2015 09:51:40

IMPRONTA: 834347A167B36CF763C6E173B66C68B5BD0EE2888555B161B5A8F00DAC015113
BD0EE2888555B161B5A8F00DAC0151133891F70D548C969D28BC798BA2602F96
3891F70D548C969D28BC798BA2602F9632FA3BAB8A19EB3849E1FFAB0E8C8392
32FA3BAB8A19EB3849E1FFAB0E8C8392A2599F6FB2B8EDA5CBE009B69D632FE9

NOME: GUIDO LUTMAN

CODICE FISCALE: LTMGDU65E08L483B

DATA FIRMA: 17/12/2015 12:23:21

IMPRONTA: 895170C0B76830D85AE91CB375EF79B54D9A83F254E5EC892BE66B21037A865C
4D9A83F254E5EC892BE66B21037A865C15761C951B007EF0ACF2CD8BB9E0AB71
15761C951B007EF0ACF2CD8BB9E0AB712F9C34EDFC2AF5116BD31D0BCAB6E56B
2F9C34EDFC2AF5116BD31D0BCAB6E56B762C63D63D424F30A61B347DD9F1D92D

NOME: PEROSA PRIMO

CODICE FISCALE: PRSPRM57D04C714C

DATA FIRMA: 17/12/2015 18:08:07

IMPRONTA: 8DEB7E730AD24379E312DCE054CD2948622BB575C2FE950FCF6323E9931E4EAF
622BB575C2FE950FCF6323E9931E4EAFBD593A172379BCE3B91D7EB54467F2B5
BD593A172379BCE3B91D7EB54467F2B5C924B571D83E689902653191187404DF
C924B571D83E689902653191187404DFE3DE16418CC1AB1AC718326EB16A327F

NOME: MICHELE BORTOLUSSI

CODICE FISCALE: BRTMHL67T04I403K

DATA FIRMA: 19/12/2015 07:45:12

IMPRONTA: 96B2245BCBC026792EB6EFD06719BF9CD286010C831445830E10E57DDF1AABEE
D286010C831445830E10E57DDF1AABEEE25D843B7F9AAB55BFE14C3A4DCB0C2C
E25D843B7F9AAB55BFE14C3A4DCB0C2CA7F1B810F58813962F20AD837D942666
A7F1B810F58813962F20AD837D9426663ED3E8799C14C77DAAB6E73FCC400444

NOME: PEROSA PRIMO

CODICE FISCALE: PRSPRM57D04C714C

DATA FIRMA: 21/12/2015 10:01:40

IMPRONTA: 97CF8732FB50BAB4CDDA6DC2A619FBA802C1612E2034AF05906A2E096B48E874
02C1612E2034AF05906A2E096B48E8742011C422D95544E9B82F638D86940EBA
2011C422D95544E9B82F638D86940EBAEAC9199F96C4D6E43E626FF297844997
EAC9199F96C4D6E43E626FF297844997BE8BBD3753E925CD57287336D9A7BB2B

NOME: CLAUDIO PEDROTTI

CODICE FISCALE: PDRCLD50L22A952A

DATA FIRMA: 07/01/2016 13:18:33

IMPRONTA: BDF9222CF0A98DE1E0C1EA5760EF9C2A2EB25D4410366E1944D22F1A946BB60D
2EB25D4410366E1944D22F1A946BB60D6E3CB88C32AFD3F93C28D68577A50886
6E3CB88C32AFD3F93C28D68577A50886785A09DB83E8F517DE0207BD5B96C512
785A09DB83E8F517DE0207BD5B96C512C5A25421CB0B4176C201B010BE708949