

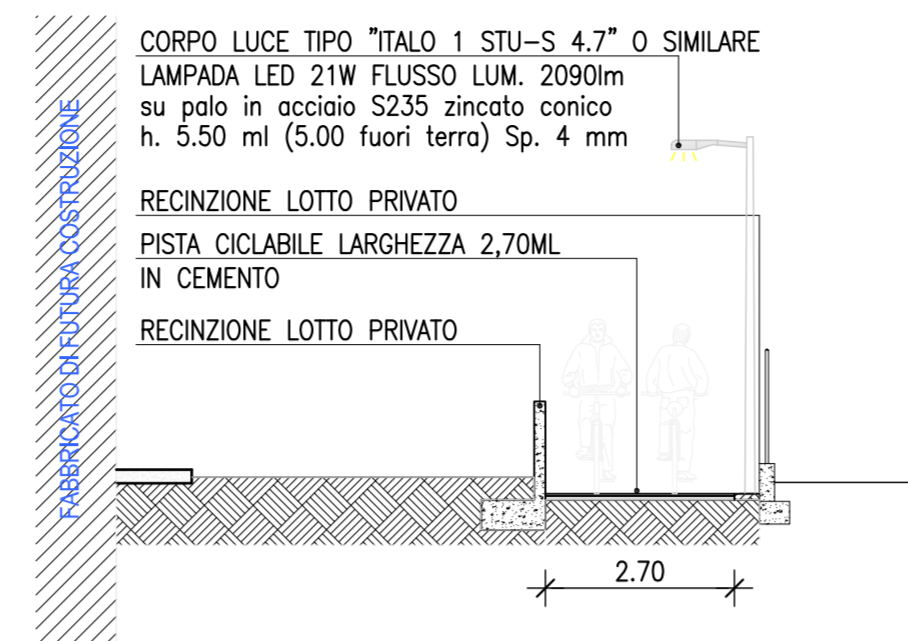


SEZIONE SU PISTA CICLABILE  
Scala 1:100

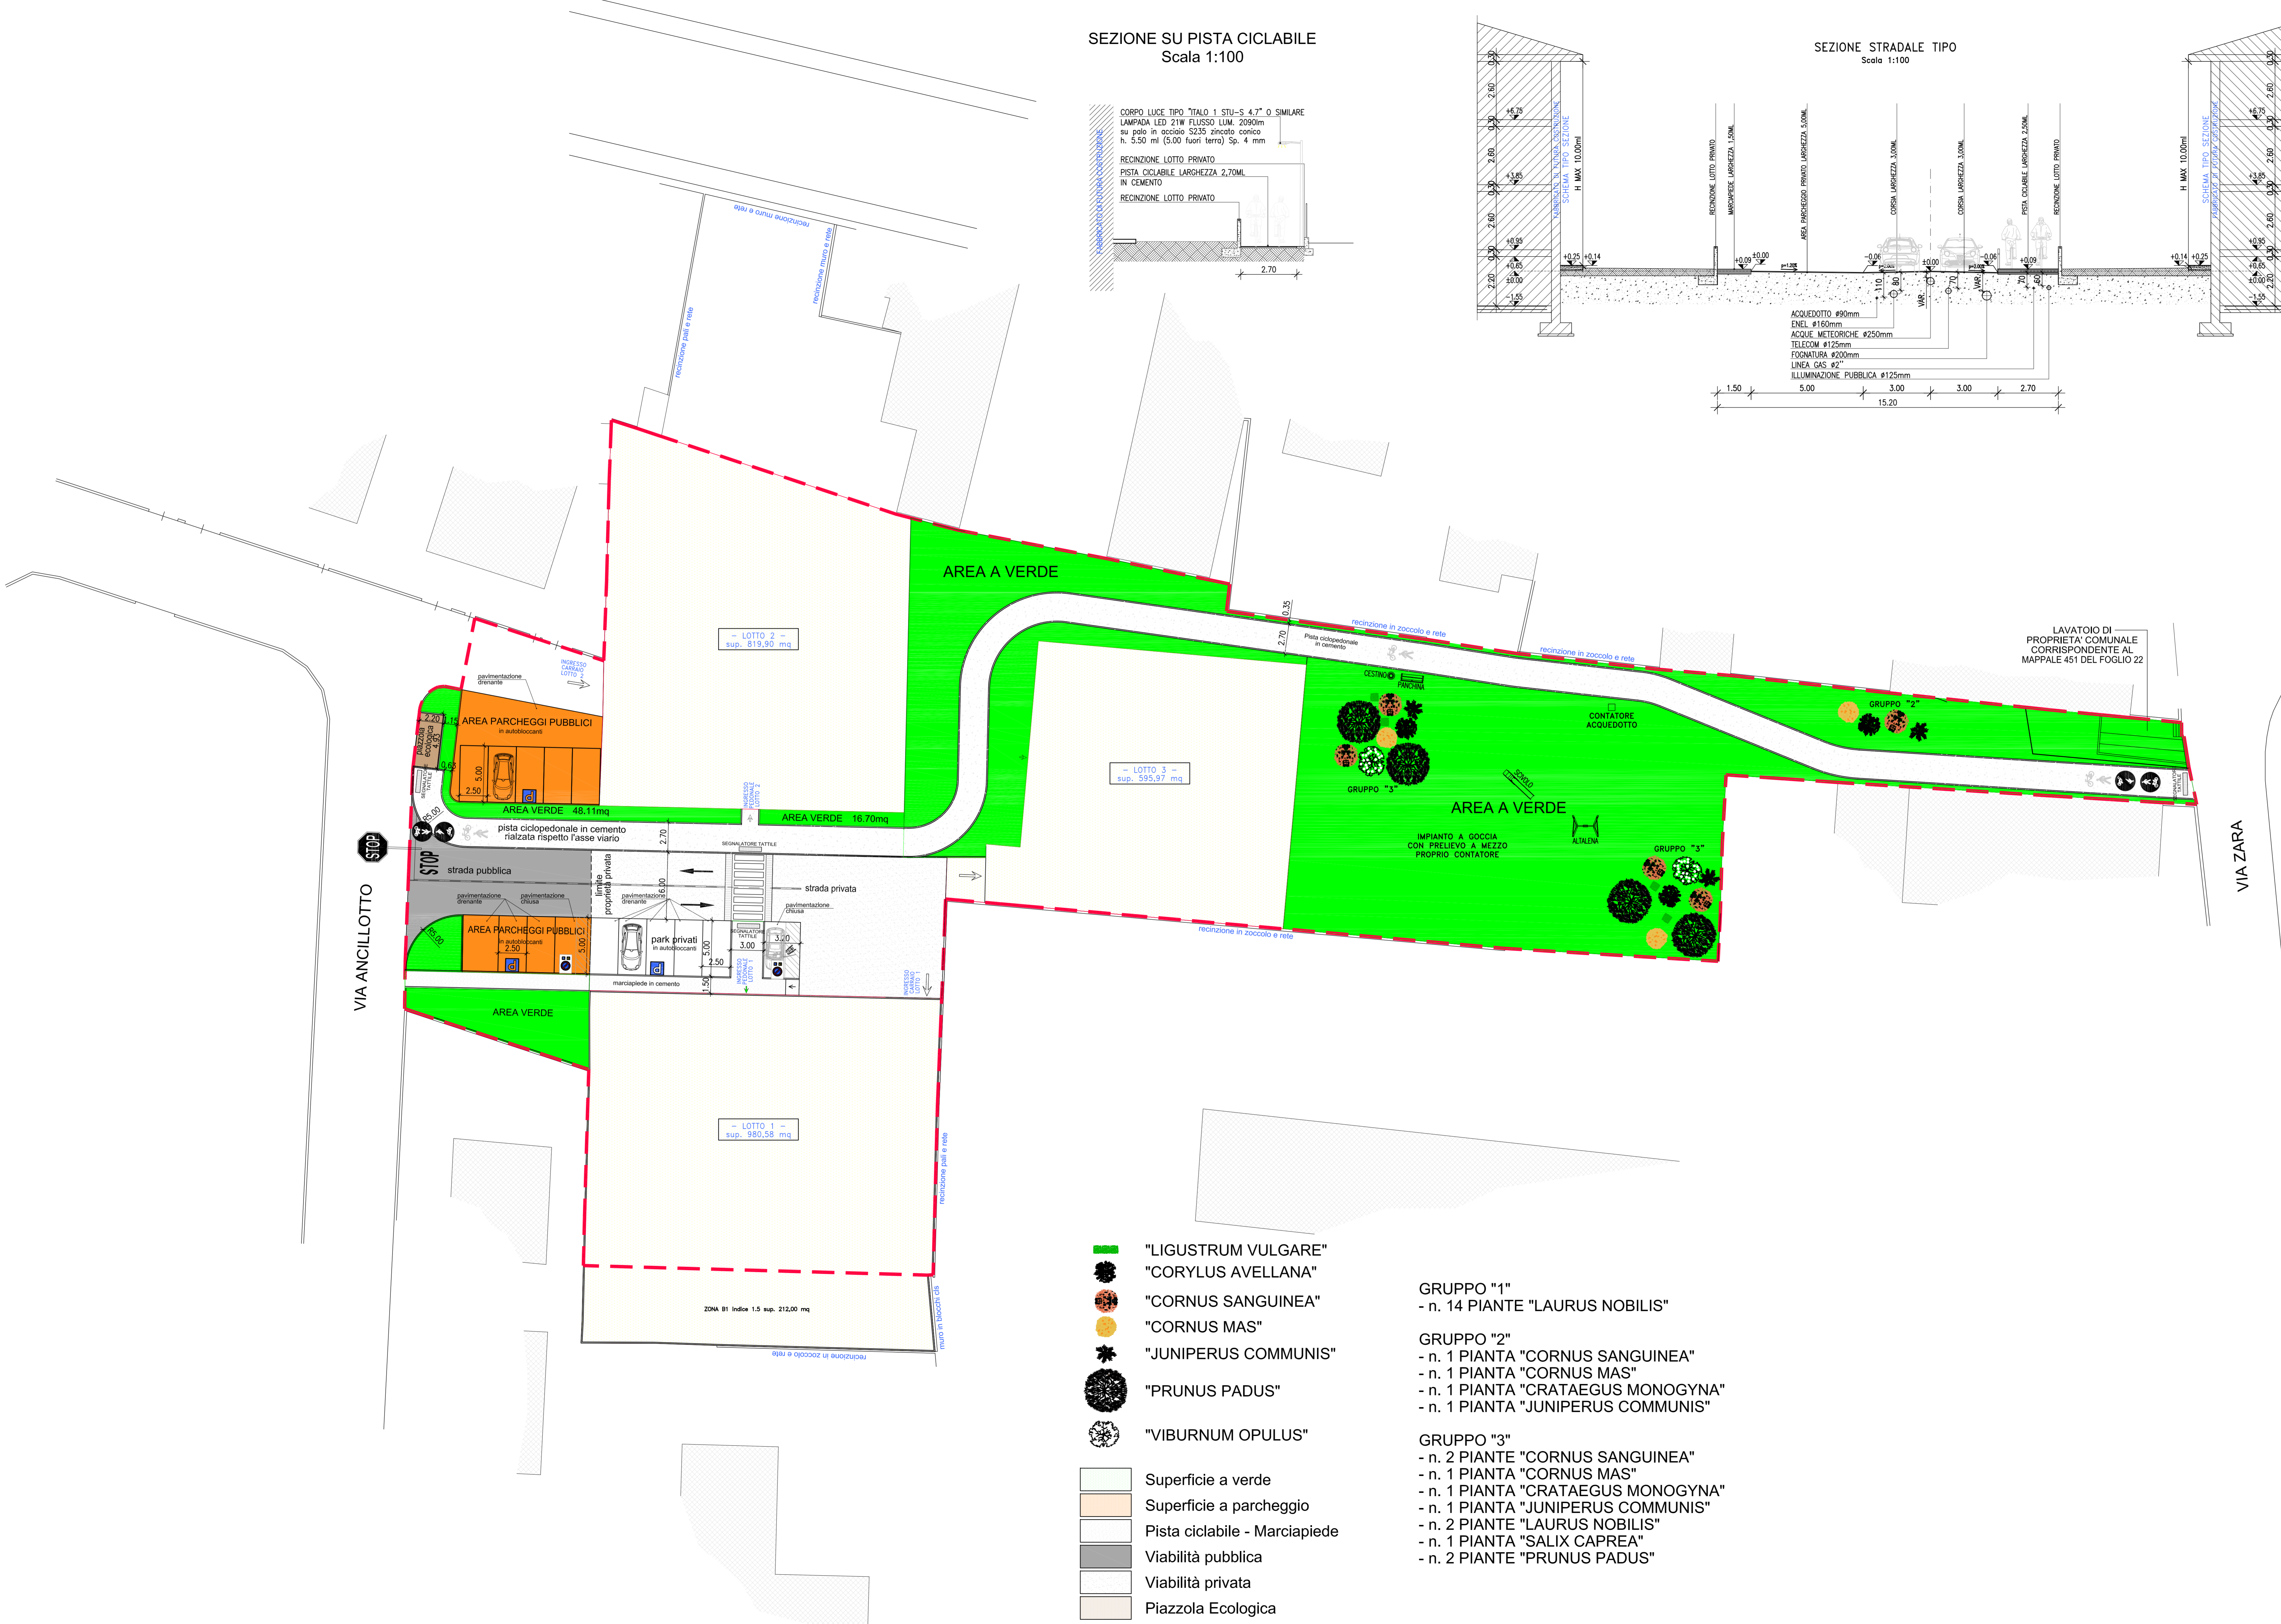

SEZIONE STRADALE TIPO  
Scala 1:100

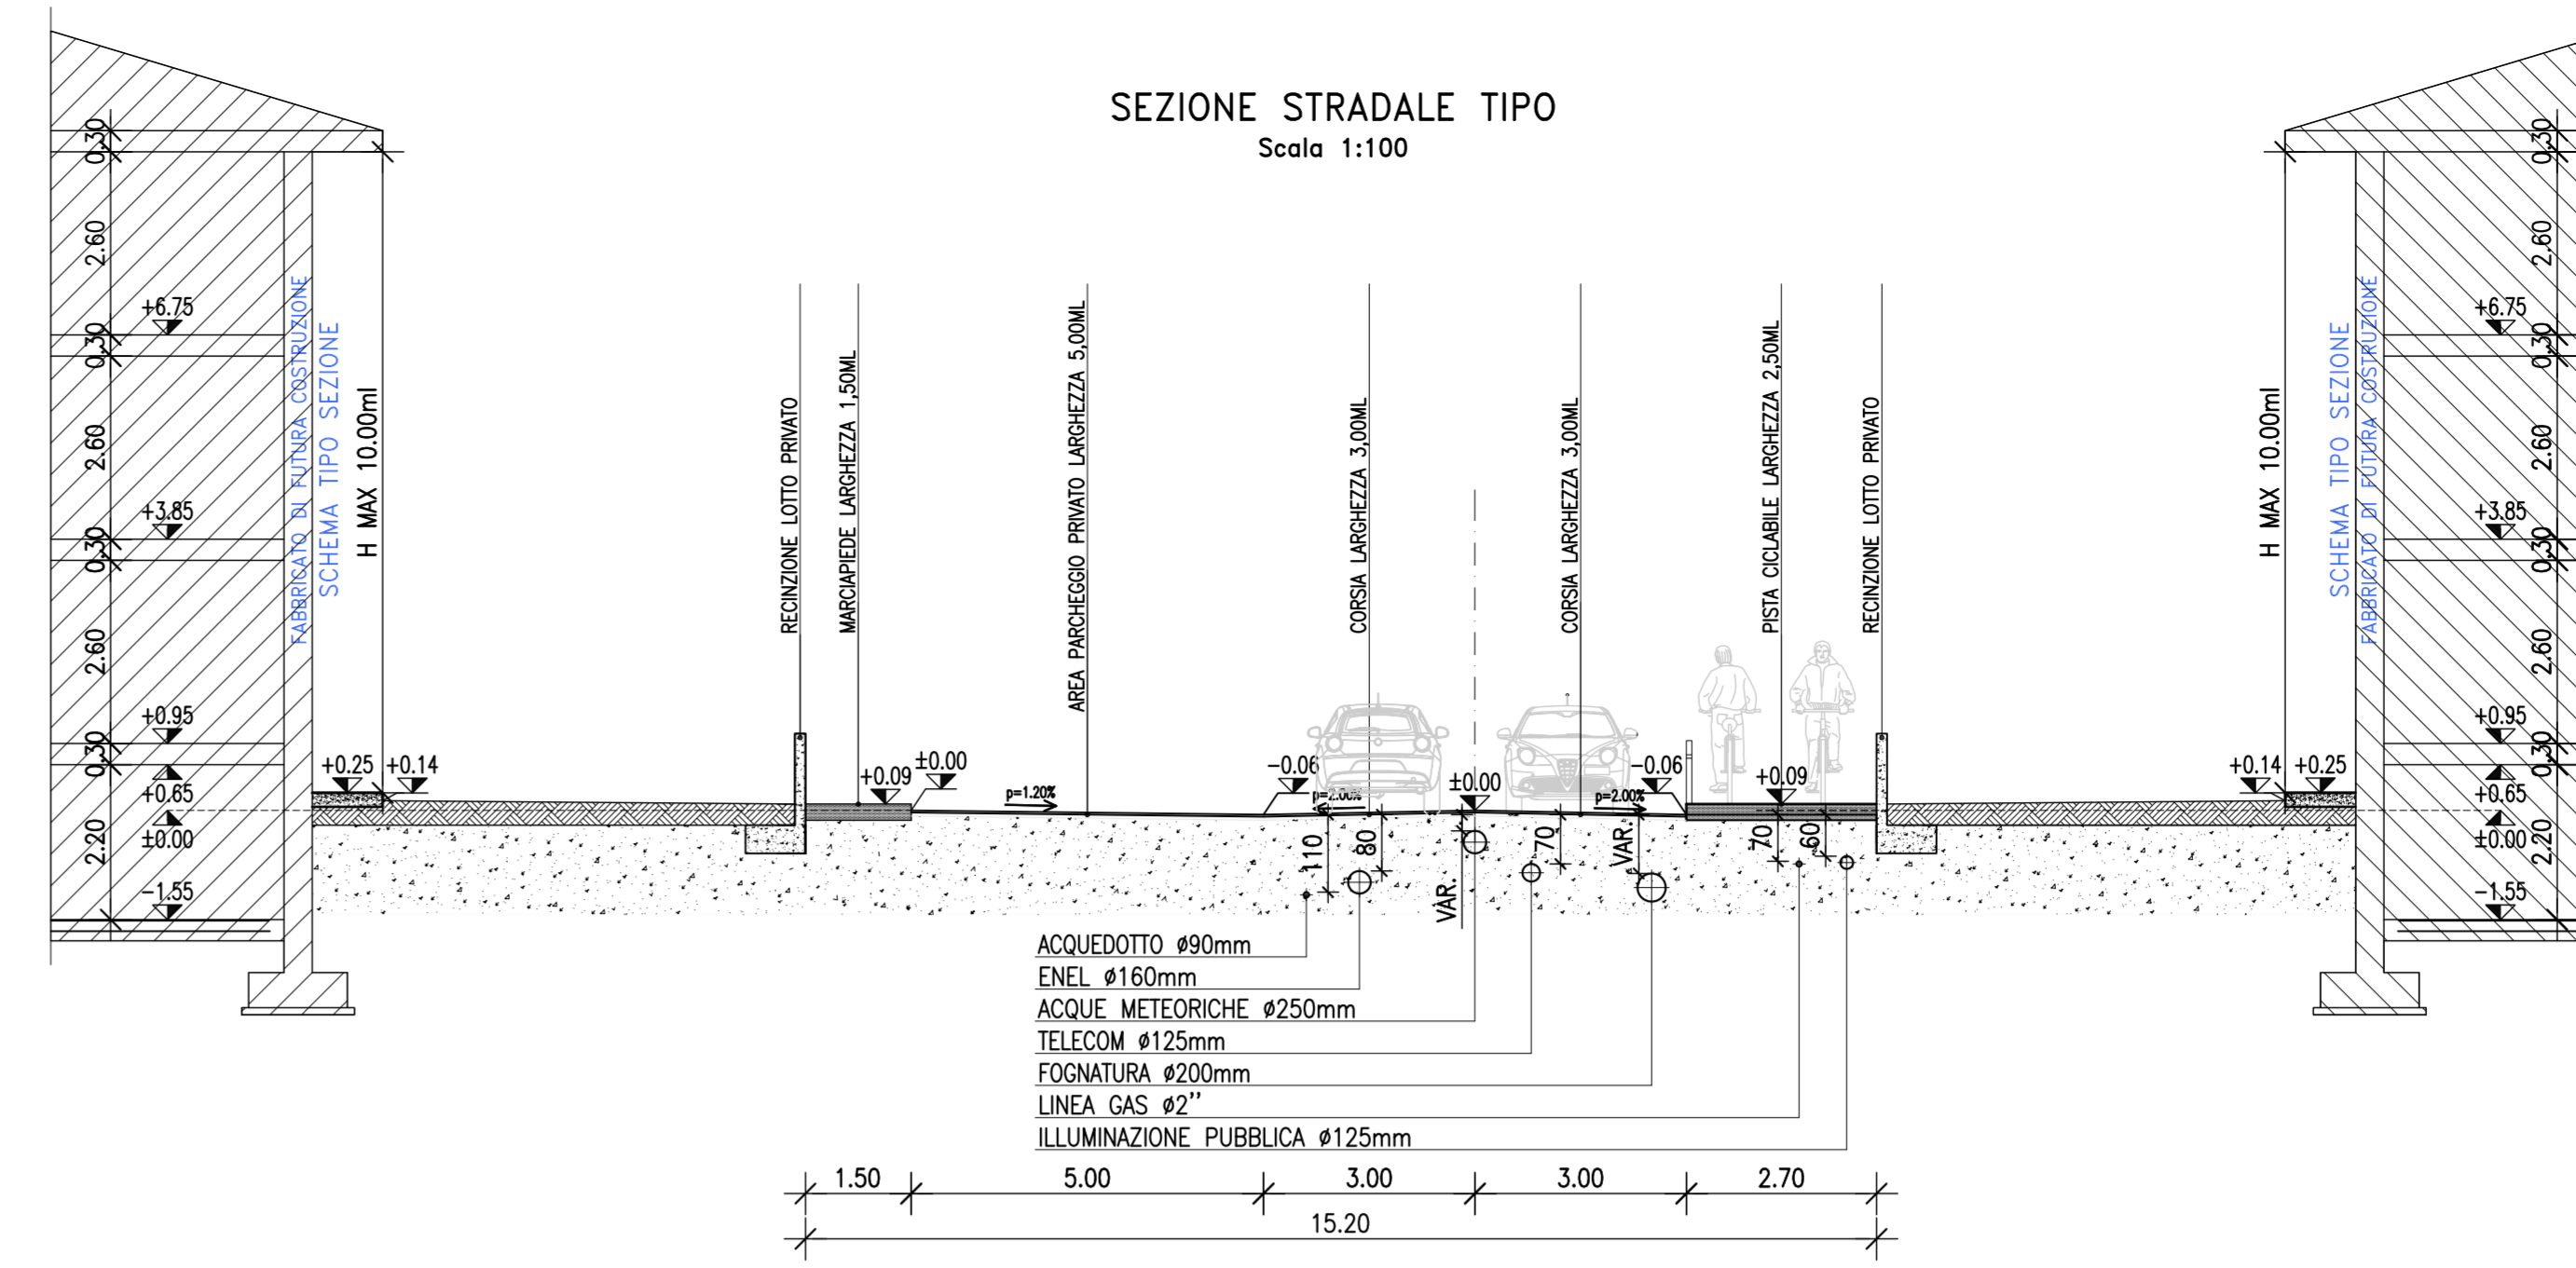

- "LIGUSTRUM VULGARE"
- "CORYLUS AVELLANA"
- "CORNUS SANGUINEA"
- "CORNUS MAS"
- "JUNIPERUS COMMUNIS"
- "PRUNUS PADUS"
- "VIBURNUM OPULUS"

- Superficie a verde
- Superficie a parcheggio
- Pista ciclabile - Marciapiede
- Viabilità pubblica
- Viabilità privata
- Piazzola Ecologica

GRUPPO "1"  
- n. 14 PIANTE "LAURUS NOBILIS"

GRUPPO "2"  
- n. 1 PIANTA "CORNUS SANGUINEA"  
- n. 1 PIANTA "CORNUS MAS"  
- n. 1 PIANTA "CRATAEGUS MONOGYNA"  
- n. 1 PIANTA "JUNIPERUS COMMUNIS"

GRUPPO "3"  
- n. 2 PIANTE "CORNUS SANGUINEA"  
- n. 1 PIANTA "CORNUS MAS"  
- n. 1 PIANTA "CRATAEGUS MONOGYNA"  
- n. 1 PIANTA "JUNIPERUS COMMUNIS"  
- n. 2 PIANTE "LAURUS NOBILIS"  
- n. 1 PIANTA "SALIX CAPREA"  
- n. 2 PIANTE "PRUNUS PADUS"

REGIONE FRIULI VENEZIA GIULIA  
COMUNE DI PORDENONE

PIANO DI ATTUAZIONE DI INIZIATIVA PRIVATA  
Comune di Pordenone  
Fg. 22 Mapp.li 1860-1284-443 (q.p.)-445-449-452  
**LOTTIZZAZIONE VIA ANCILLOTTO E VIA ZARA**  
COMPARTO C1\_8

I COMMITTENTI:

CASSETTA MIRELLA	_____
GRIZZO CIRILLO	_____
GRIZZO JOLE	_____
PILLON SABRINA	_____
CIPOLAT VERA	_____
RAGOGNA DELFINA	_____
DEL ZOTTO MARIA ANTONIETTA	_____

I PROGETTISTI:

Rev.	Nome file	Descrizione	Data	Elaborato	Formato	Approvato
V4		Variazione a seguito richieste comune	settembre2017			

ELABORATI PRESCRITTIVI  
PLANIMETRIA ARREDO URBANO E DEL VERDE  
E SEGNALETICA VERTICALE ED ORIZZONTALE

SCALA: 1:200  
DATA: APRILE 2014

**CP** STUDIO ASSOCIATO DI PROGETTAZIONE  
Castelletto Ing. Romano - Palorini Ing. Ferdinando  
33170 Pordenone - via Oberdan n.13/1 Tel-Fax.0434/522769  
studiocastpal@gmail.com